



ДЕПАРТАМЕНТ
АРХИТЕКТУРЫ И ГРАДОСТРОИТЕЛЬСТВА
ВОРОНЕЖСКОЙ ОБЛАСТИ

ПРИКАЗ

№ _____

г. Воронеж

**О внесении изменений в правила землепользования и застройки
Елань-Коленовского городского поселения Новохопёрского
муниципального района Воронежской области**

В соответствии с Градостроительным кодексом Российской Федерации, Федеральным законом от 06.10.2003 № 131-ФЗ «Об общих принципах организации местного самоуправления в Российской Федерации», Законами Воронежской области от 07.07.2006 № 61-ОЗ «О регулировании градостроительной деятельности в Воронежской области», от 20.12.2018 № 173-ОЗ «О перераспределении полномочий по утверждению правил землепользования и застройки между органами местного самоуправления поселений Воронежской области, городского округа город Нововоронеж, Борисоглебского городского округа и исполнительными органами государственной власти Воронежской области», постановлением правительства Воронежской области от 31.12.2014 № 1240 «Об утверждении Положения о департаменте архитектуры и градостроительства Воронежской области», на основании приказа департамента архитектуры и градостроительства Воронежской области от 05.07.2021 № 45-01-04/753 «О подготовке проектов о внесении изменений в правила землепользования и застройки поселений Аннинского, Бобровского, Богучарского, Бутурлиновского, Верхнемамонского, Верхнехавского, Калачеевского, Каширского, Лискинского, Нижнедевицкого, Новоусманского, Новохопёрского, Ольховатского, Острогожского, Павловского, Петропавловского,

Поворинского, Подгоренского, Рамонского, Репьёвского, Россошанского, Семилукского, Таловского, Эртильского муниципальных районов Воронежской области», с учетом заключения о результатах общественных обсуждений или публичных слушаний от _____ № _____

п р и к а з ы в а ю:

1. Внести в правила землепользования и застройки Елань-Коленовского городского поселения Новохопёрского муниципального района Воронежской области, утвержденные приказом департамента архитектуры и градостроительства Воронежской области от 11.02.2021 № 45-01-04/125 «Об утверждении правил землепользования и застройки Елань-Коленовского городского поселения Новохопёрского муниципального района Воронежской области» следующие изменения:

1.1. По тексту правил землепользования и застройки Елань-Коленовского городского поселения Новохопёрского муниципального района Воронежской области слово «поселка» заменить словом «посёлка».

1.2. В подпункте 1 пункта 17 части II карту градостроительного зонирования территории Елань-Коленовского городского поселения Новохопёрского муниципального района Воронежской области изложить в редакции согласно приложению № 1 к настоящему приказу.

1.3. В подпункте 2 пункта 17 части II карту градостроительного зонирования с отображением зон с особыми условиями использования территории Елань-Коленовского городского поселения Новохопёрского муниципального района Воронежской области изложить в редакции согласно приложению № 2 к настоящему приказу.

1.4. Подпункт 2 пункта 20 части III изложить в редакции:

«2. Виды разрешенного использования (далее – ВРИ) земельных участков в настоящих Правилах определяются в соответствии с приказом Федеральной службы государственной регистрации, кадастра и картографии от 10.11.2020 № П/0412 «Об утверждении классификатора видов разрешенного использования земельных участков».».

1.5. В пункте 21 части III:

1.5.1. В подпункте 1:

1.5.1.1. Строки 1 – 3 таблицы изложить в редакции:

«

1	2.1	Для индивидуального жилищного строительства	400	5000	50%	3 этажа*	3 метра**
2	2.3	Блокированная жилая застройка	80	3000	50%	3 этажа*	3 метра**; 0 метров – при примыкании к соседним зданиям
3	2.2	Для ведения личного подсобного хозяйства (приусадебный земельный участок)	300	5000	30%	3 этажа*	3 метра**

».

1.5.1.2. Таблицу дополнить строкой следующего содержания:

«

15.1	12.0	Земельные участки (территории) общего пользования	не подлежат установлению				
------	------	---	--------------------------	--	--	--	--

».

1.5.1.3. В строке двадцать четвертой графы первой порядковый номер «1» заменить порядковым номером «20.1».

1.5.1.4. Строку 34 таблицы изложить в редакции:

«

34	13.2	Ведение садоводства	400	2000	30%	3 этажа	3 метра
----	------	---------------------	-----	------	-----	---------	---------

».

1.5.1.5. Дополнить абзацами следующего содержания:

«* для вспомогательных видов – 1 этаж;

** от вспомогательных видов – 1 метр.

Не допускается размещать со стороны улицы вспомогательные строения, за исключением гаражей. Допускается блокировка хозяйственных построек на смежных земельных участках по взаимному согласию домовладельцев с учетом пожарных требований.».

1.5.2. В подпункте 2:

1.5.2.1. Строки 1 – 4 таблицы изложить в редакции:

«

2	2.1	Для индивидуального жилищного строительства	300	3000	50%	3 этажа*	3 метра**
3	2.2	Для ведения личного подсобного хозяйства (приусадебный земельный участок)	300	5000	30%	3 этажа*	3 метра**
4	2.3	Блокированная жилая застройка	80	3000	50%	3 этажа*	3 метра**; 0 метров – при

							примыкании к соседним зданиям
--	--	--	--	--	--	--	-------------------------------

».

1.5.2.2. Таблицу дополнить строкой следующего содержания:

«

18.1	12.0	Земельные участки (территории) общего пользования	не подлежат установлению
------	------	---	--------------------------

».

1.5.2.3. Дополнить абзацами следующего содержания:

«* для вспомогательных видов – 1 этаж;

** от вспомогательных видов – 1 метр.

Не допускается размещать со стороны улицы вспомогательные строения, за исключением гаражей. Допускается блокировка хозяйственных построек на смежных земельных участках по взаимному согласию домовладельцев с учетом пожарных требований.».

1.5.3. В подпункте 3:

1.5.3.1. Таблицу дополнить строкой следующего содержания:

«

32.1	12.0	Земельные участки (территории) общего пользования	не подлежат установлению
------	------	---	--------------------------

».

1.5.3.2. Строки 35, 37, 38 таблицы изложить в редакции:

«

35	2.1	Для индивидуального жилищного строительства	300	1000	50%	3 этажа*	3 метра**
37	2.2	Для ведения личного подсобного хозяйства (приусадебный земельный участок)	300	5000	40%	3 этажа*	3 метра**
38	2.3	Блокированная жилая застройка	80	3000	50%	3 этажа*	3 метра**; 0 метров – при примыкании к соседним зданиям

».

1.5.3.3. Дополнить абзацами следующего содержания:

«* для вспомогательных видов – 1 этаж;

** от вспомогательных видов – 1 метр.

Не допускается размещать со стороны улицы вспомогательные строения, за исключением гаражей. Допускается блокировка хозяйственных построек на смежных земельных участках по взаимному согласию домовладельцев с учетом пожарных требований.».

1.5.4. В подпункте 4:

1.5.4.1. В строке 8 слово «Склады» заметить словом «Склад».

1.5.4.2. Дополнить строкой следующего содержания:

«

18.1	12.0	Земельные участки (территории) общего пользования	не подлежат установлению
------	------	---	--------------------------

».

1.5.5. Таблицу подпункта 5 дополнить строками следующего содержания:

«

7.1	12.0	Земельные участки (территории) общего пользования	не подлежат установлению
-----	------	---	--------------------------

12	4.9.1.1	Заправка транспортных средств	не подлежат установлению	1 этаж	3 метра		
13	4.9.1.2	Обеспечение дорожного отдыха	600	не подлежит установлению	45%	3 этажа	3 метра
14	4.9.1.3	Автомобильные мойки	не подлежат установлению	1 этаж	3 метра		
15	4.9.1.4	Ремонт автомобилей	не подлежат установлению	1 этаж	3 метра		

».

1.5.6. Таблицу подпункта 6 дополнить строками следующего содержания:

«

3	8.3	Обеспечение внутреннего правопорядка	не подлежат установлению	3 метра
УСЛОВНО РАЗРЕШЕННЫЕ ВИДЫ ИСПОЛЬЗОВАНИЯ ЗЕМЕЛЬНЫХ УЧАСТКОВ И ОБЪЕКТОВ КАПИТАЛЬНОГО СТРОИТЕЛЬСТВА				
4	Не устанавливаются			

».

1.5.7. Таблицу подпункта 7 дополнить строками следующего содержания:

«

12.1	12.0.1	Улично-дорожная сеть	не подлежат установлению
12.2	12.0.2	Благоустройство территории	не подлежат установлению

».

1.5.8. В таблице подпункта 8:

1.5.8.1. В строке 11 слово «Склады» заметить словом «Склад».

1.5.8.2. Дополнить строками следующего содержания:

«

14.1	12.0.1	Улично-дорожная сеть	не подлежат установлению
14.2	12.0.2	Благоустройство территории	не подлежат установлению

».

1.5.9. Таблицу подпункта 9 дополнить строками следующего содержания:

«

6.1	12.0.1	Улично-дорожная сеть	не подлежат установлению
6.2	12.0	Земельные участки (территории) общего пользования	не подлежат установлению

».

1.5.10. Таблицу подпункта 11 дополнить строками следующего содержания:

«

5.1	12.0.1	Улично-дорожная сеть	не подлежат установлению
5.2	12.0	Земельные участки (территории) общего пользования	не подлежат установлению

».

1.5.11. Таблицу подпункта 12 дополнить строками следующего содержания:

«

3.1	12.0.1	Улично-дорожная сеть	не подлежат установлению
3.2	12.0.2	Благоустройство территории	не подлежат установлению

».

1.6. В таблице подпункта 2 пункта 22 части III строки 4, 5 изложить в редакции:

«

4	Водоохранная зона	<p>В границах водоохраной зоны запрещается:</p> <ul style="list-style-type: none"> - использование сточных вод в целях регулирования плодородия почв; - размещение кладбищ, скотомогильников, объектов размещения отходов производства и потребления, химических, взрывчатых, токсичных, отравляющих и ядовитых веществ, пунктов захоронения радиоактивных отходов; - осуществление авиационных мер по борьбе с вредными организмами; - движение и стоянка транспортных средств (кроме специальных транспортных средств), за исключением их движения по дорогам и стоянки на дорогах и в специально оборудованных местах, имеющих твердое покрытие; - строительство и реконструкция автозаправочных станций, складов горюче-смазочных материалов (за исключением случаев, если автозаправочные станции, склады горюче-смазочных материалов размещены на территориях портов, инфраструктуры внутренних водных путей, в том числе баз (сооружений) для стоянки маломерных судов, объектов органов федеральной службы безопасности), станций технического обслуживания, используемых для технического осмотра и ремонта транспортных средств, осуществление мойки транспортных средств; - хранение пестицидов и агрохимикатов (за исключением хранения агрохимикатов в специализированных хранилищах на территориях морских портов за пределами границ прибрежных защитных полос), применение пестицидов и агрохимикатов; - сброс сточных, в том числе дренажных, вод; - разведка и добыча общераспространенных полезных ископаемых (за исключением случаев, если разведка и добыча общераспространенных полезных ископаемых осуществляются пользователями недр, осуществляющими разведку и добычу иных видов полезных ископаемых, в границах предоставленных им в соответствии с законодательством Российской Федерации о недрах горных отводов и (или) геологических отводов на основании утвержденного технического проекта в соответствии со ст. 19.1 Закона Российской Федерации от 21 февраля 1992 года № 2395-1 «О недрах»). 	Водный кодекс Российской Федерации
	Рыбоохранная	В границах рыбоохранной зоны запрещается:	Постановление

	зона	<ul style="list-style-type: none"> - использование сточных вод в целях регулирования плодородия почв; - размещение кладбищ, скотомогильников, объектов размещения отходов производства и потребления, химических, взрывчатых, токсичных, отравляющих и ядовитых веществ, пунктов захоронения радиоактивных отходов; - осуществление авиационных мер по борьбе с вредными организмами; - движение и стоянка транспортных средств (кроме специальных транспортных средств), за исключением их движения по дорогам и стоянки на дорогах и в специально оборудованных местах, имеющих твердое покрытие; - размещение автозаправочных станций, складов горюче-смазочных материалов (за исключением случаев, если автозаправочные станции, склады горюче-смазочных материалов размещены на территориях портов, судостроительных и судоремонтных организаций, инфраструктуры внутренних водных путей при условии соблюдения требований законодательства в области охраны окружающей среды и Водного кодекса Российской Федерации), станций технического обслуживания, используемых для технического осмотра и ремонта транспортных средств, осуществление мойки транспортного средства; - размещение специализированных хранилищ пестицидов и агрохимикатов, применение пестицидов и агрохимикатов; - сброс сточных, в том числе дренажных, вод; - разведка и добыча общераспространенных полезных ископаемых (за исключением случаев, если разведка и добыча общераспространенных полезных ископаемых осуществляются пользователями недр, осуществляющими разведку и добычу иных видов полезных ископаемых, в границах предоставленных им в соответствии с законодательством Российской Федерации о недрах участков недр на основании утвержденного технического проекта в соответствии со статьей 19.1 Закона Российской Федерации «О недрах»); - распашка земель; - размещение отвалов размываемых грунтов; - выпас сельскохозяйственных животных и организация для них летних лагерей, ванн. 	<p>Правительства Российской Федерации от 06.10.2008 № 743 «Об утверждении Правил установления рыбоохранных зон»</p>
5	Прибрежная защитная полоса	<p>В границах прибрежных защитных полос запрещается:</p> <ul style="list-style-type: none"> - использование сточных вод в целях регулирования плодородия почв; - размещение кладбищ, скотомогильников, объектов размещения отходов производства и потребления, химических, взрывчатых, 	<p>Водный кодекс Российской Федерации</p>

		<p>токсичных, отравляющих и ядовитых веществ, пунктов захоронения радиоактивных отходов;</p> <ul style="list-style-type: none"> - осуществление авиационных мер по борьбе с вредными организмами; - движение и стоянка транспортных средств (кроме специальных транспортных средств), за исключением их движения по дорогам и стоянки на дорогах и в специально оборудованных местах, имеющих твердое покрытие; - строительство и реконструкция автозаправочных станций, складов горюче-смазочных материалов (за исключением случаев, если автозаправочные станции, склады горюче-смазочных материалов размещены на территориях портов, инфраструктуры внутренних водных путей, в том числе баз (сооружений) для стоянки маломерных судов, объектов органов федеральной службы безопасности), станций технического обслуживания, используемых для технического осмотра и ремонта транспортных средств, осуществление мойки транспортных средств; - хранение пестицидов и агрохимикатов (за исключением хранения агрохимикатов в специализированных хранилищах на территориях морских портов за пределами границ прибрежных защитных полос), применение пестицидов и агрохимикатов; - сброс сточных, в том числе дренажных, вод; - разведка и добыча общераспространенных полезных ископаемых (за исключением случаев, если разведка и добыча общераспространенных полезных ископаемых осуществляются пользователями недр, осуществляющими разведку и добычу иных видов полезных ископаемых, в границах предоставленных им в соответствии с законодательством Российской Федерации о недрах горных отводов и (или) геологических отводов на основании утвержденного технического проекта в соответствии со ст. 19.1 Закона Российской Федерации от 21 февраля 1992 года № 2395-1 «О недрах»); - распашка земель; - размещение отвалов размываемых грунтов; - выпас сельскохозяйственных животных и организация для них летних лагерей, ванн. 	
--	--	--	--

».

1.7. Описание местоположения границ зоны застройки индивидуальными жилыми домами рабочего посёлка Елань-Коленовский – Ж1/1 приложения № 1 к правилам землепользования и застройки Елань-Коленовского городского поселения Новохопёрского муниципального

района Воронежской области изложить в редакции согласно приложению № 3 к настоящему приказу.

1.8. Описание местоположения границ зоны улиц, дорог, инженерной и транспортной инфраструктуры рабочего посёлка Елань-Коленовский – ИТ1/1 приложения № 1 к правилам землепользования и застройки Елань-Коленовского городского поселения Новохопёрского муниципального района Воронежской области изложить в редакции согласно приложению № 4 к настоящему приказу.

1.9. Описание местоположения границ зоны сельскохозяйственного использования в границах населенного пункта рабочего посёлка Елань-Коленовский – СХ1/1 приложения № 1 к правилам землепользования и застройки Елань-Коленовского городского поселения Новохопёрского муниципального района Воронежской области изложить в редакции согласно приложению № 5 к настоящему приказу.

1.10. Описание местоположения границ зоны улиц, дорог, инженерной и транспортной инфраструктуры за границами населенных пунктов – ИТ1 приложения № 4 к правилам землепользования и застройки Елань-Коленовского городского поселения Новохопёрского муниципального района Воронежской области изложить в редакции согласно приложению № 6 к настоящему приказу.

2. Контроль исполнения настоящего приказа возложить на заместителя руководителя департамента архитектуры и градостроительства Воронежской области – начальника отдела территориального планирования Беляеву С.М.


Руководитель департамента
архитектуры и градостроительства
Воронежской области

А.А. Еренков



ПРАВИЛА ЗЕМЛЕПОЛЬЗОВАНИЯ И ЗАСТРОЙКИ

Карта градостроительного зонирования территории Елань-Коленовского городского поселения
Новохоперского муниципального района Воронежской области

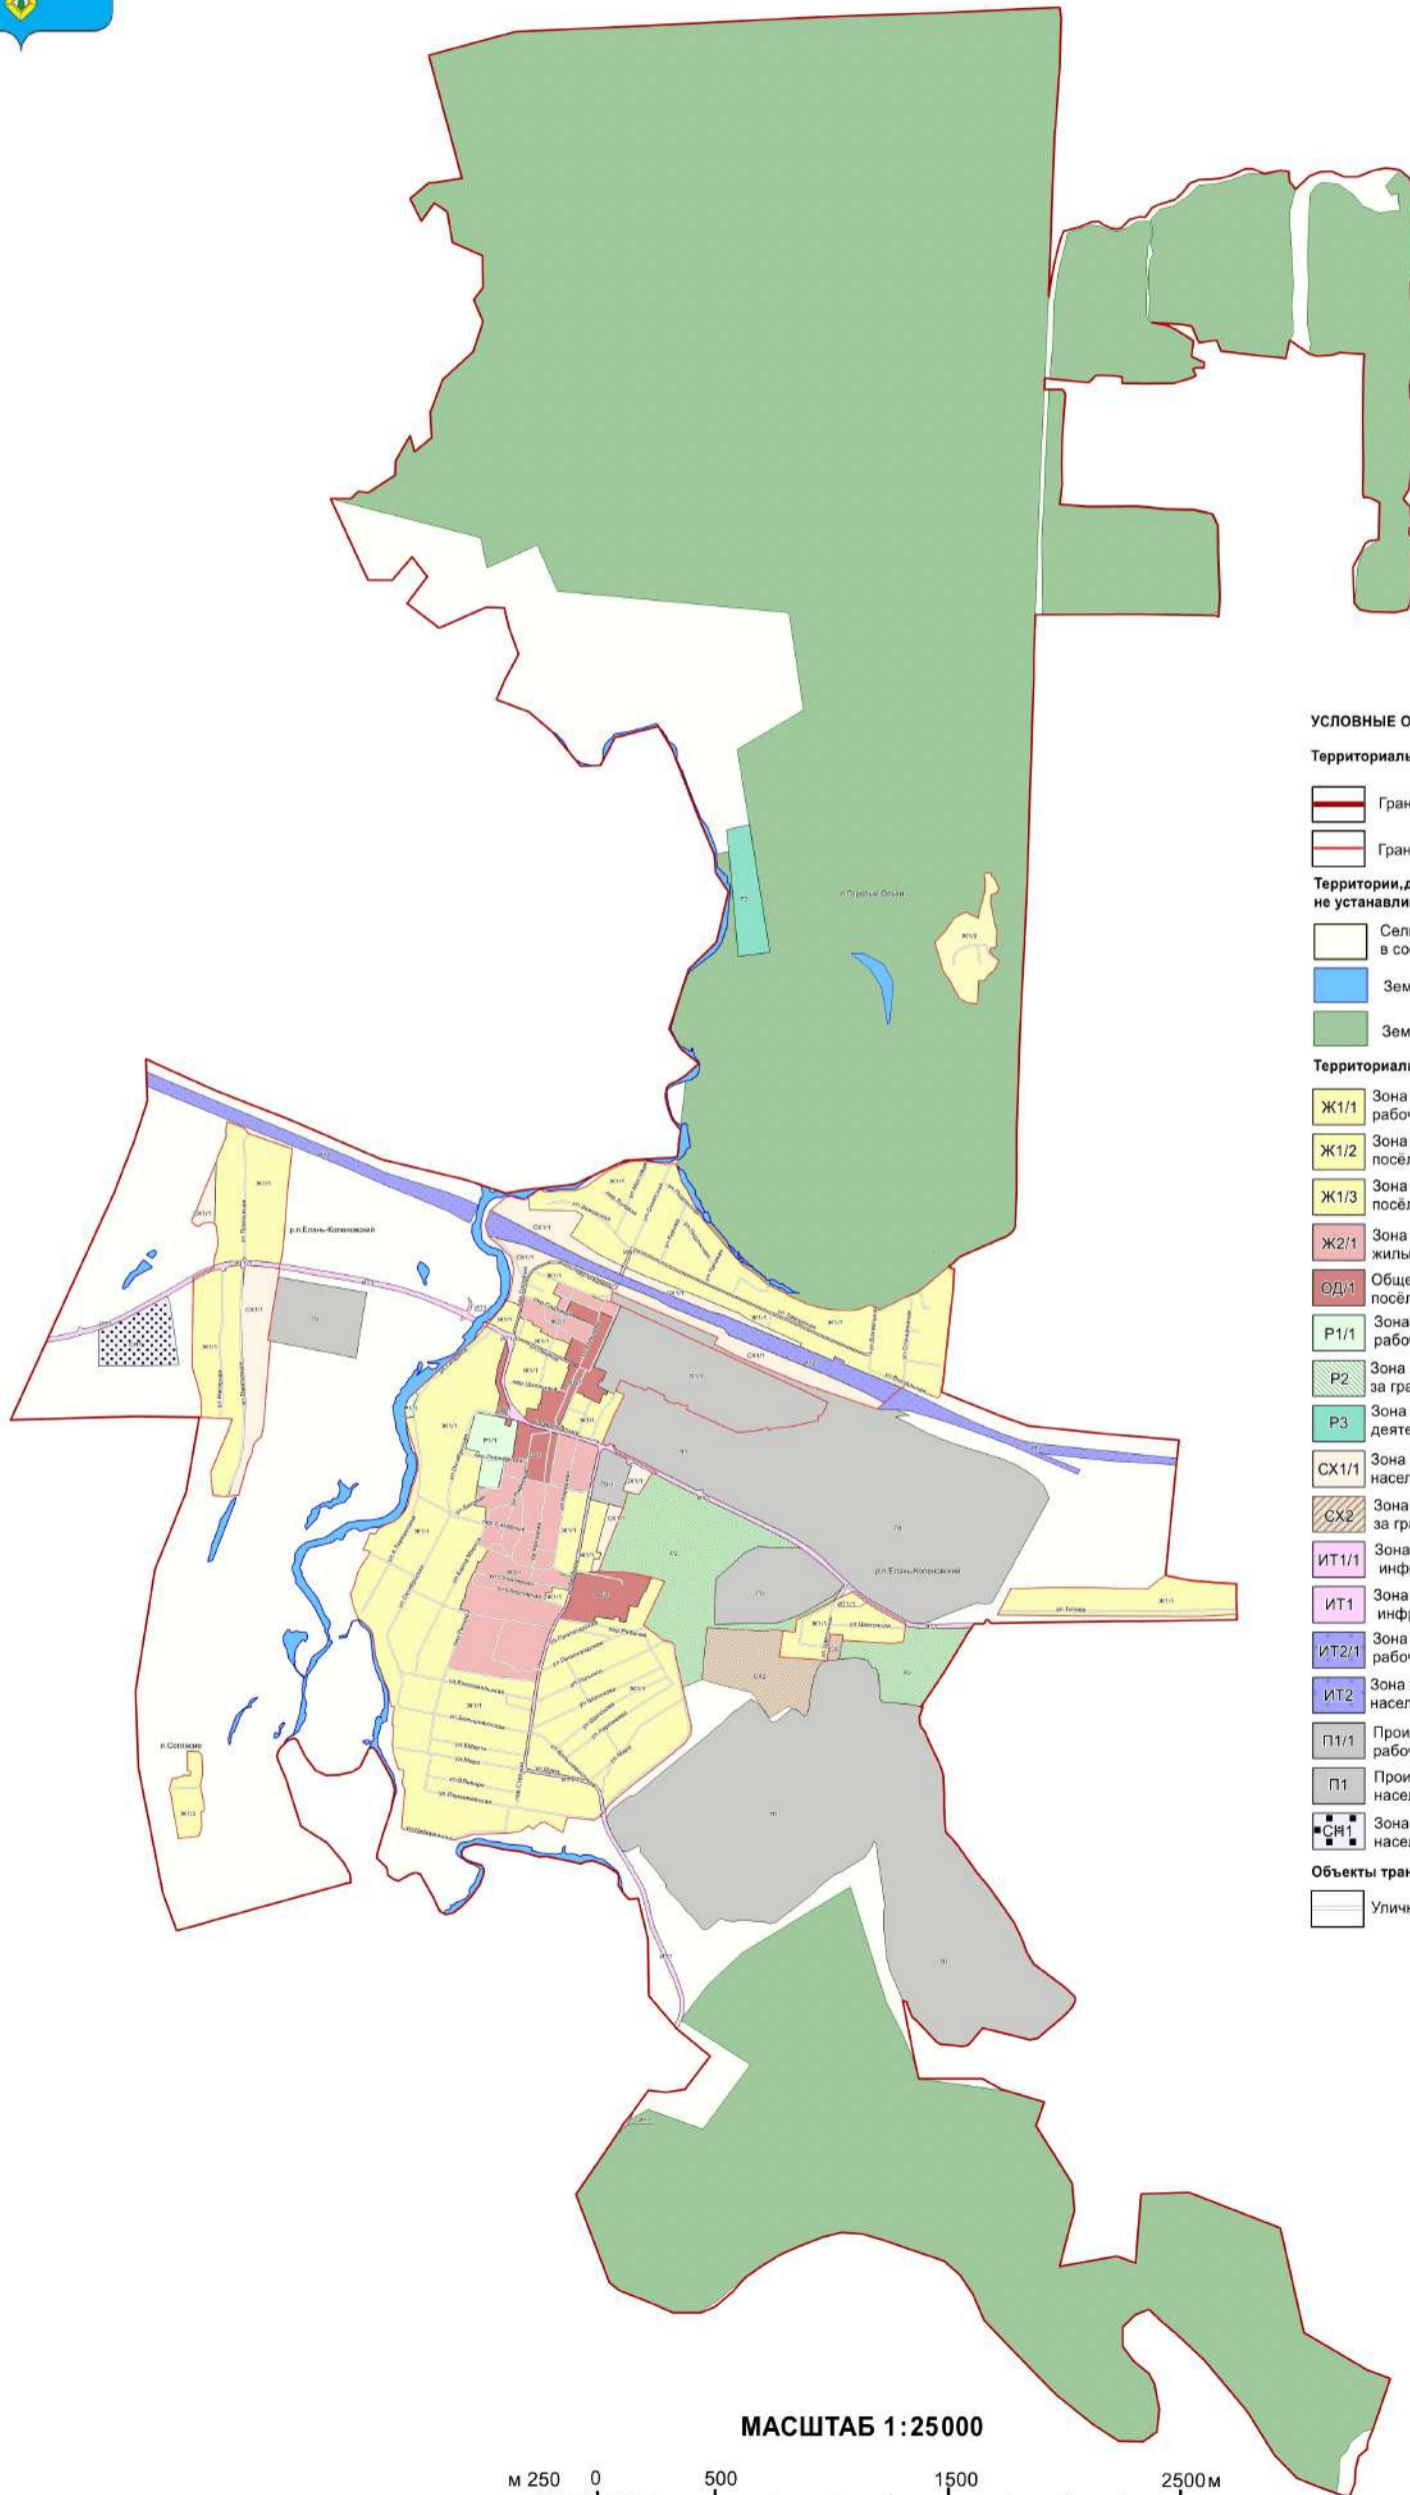

УСЛОВНЫЕ ОБОЗНАЧЕНИЯ

Территориальные границы

- Граница городского поселения
- Граница населенного пункта

Территории, для которых градостроительные регламенты не устанавливаются

- Сельскохозяйственные угодья в составе земель сельскохозяйственного назначения
- Земли, покрытые поверхностными водами
- Земли лесного фонда

Территориальные зоны

- Ж1/1 Зона застройки индивидуальными жилыми домами рабочего посёлка Елань-Коленовский
- Ж1/2 Зона застройки индивидуальными жилыми домами посёлка Горелые Ольхи
- Ж1/3 Зона застройки индивидуальными жилыми домами посёлка Согласие
- Ж2/1 Зона застройки малоэтажными многоквартирными жилыми домами рабочего посёлка Елань-Коленовский
- ОД/1 Общественно-деловая зона рабочего посёлка Елань-Коленовский
- Р1/1 Зона рекреационного назначения - объектов отдыха рабочего посёлка Елань-Коленовский
- Р2 Зона природных территорий и защитного озеленения за границами населенных пунктов
- Р3 Зона туристической и санаторно-курортной деятельности за границами населенных пунктов
- СХ1/1 Зона сельскохозяйственного использования в границах населенного пункта рабочего посёлка Елань-Коленовский
- СХ2 Зона сельскохозяйственного производства за границами населенных пунктов
- ИТ1/1 Зона улиц, дорог, инженерной и транспортной инфраструктуры рабочего посёлка Елань-Коленовский
- ИТ1 Зона улиц, дорог, инженерной и транспортной инфраструктуры за границами населенных пунктов
- ИТ2/1 Зона железнодорожного транспорта рабочего посёлка Елань-Коленовский
- ИТ2 Зона железнодорожного транспорта за границами населенных пунктов
- П1/1 Производственная зона рабочего посёлка Елань-Коленовский
- П1 Производственная зона за границами населенных пунктов
- СМ1 Зона ритуальных объектов за границами населенных пунктов

Объекты транспортной инфраструктуры

- Улично-дорожная сеть населенного пункта


МАСШТАБ 1:25000





ПРАВИЛА ЗЕМЛЕПОЛЬЗОВАНИЯ И ЗАСТРОЙКИ

Карта градостроительного зонирования с отображением зон с особыми условиями использования территории
Елань-Коленовского городского поселения Новохоперского муниципального района Воронежской области

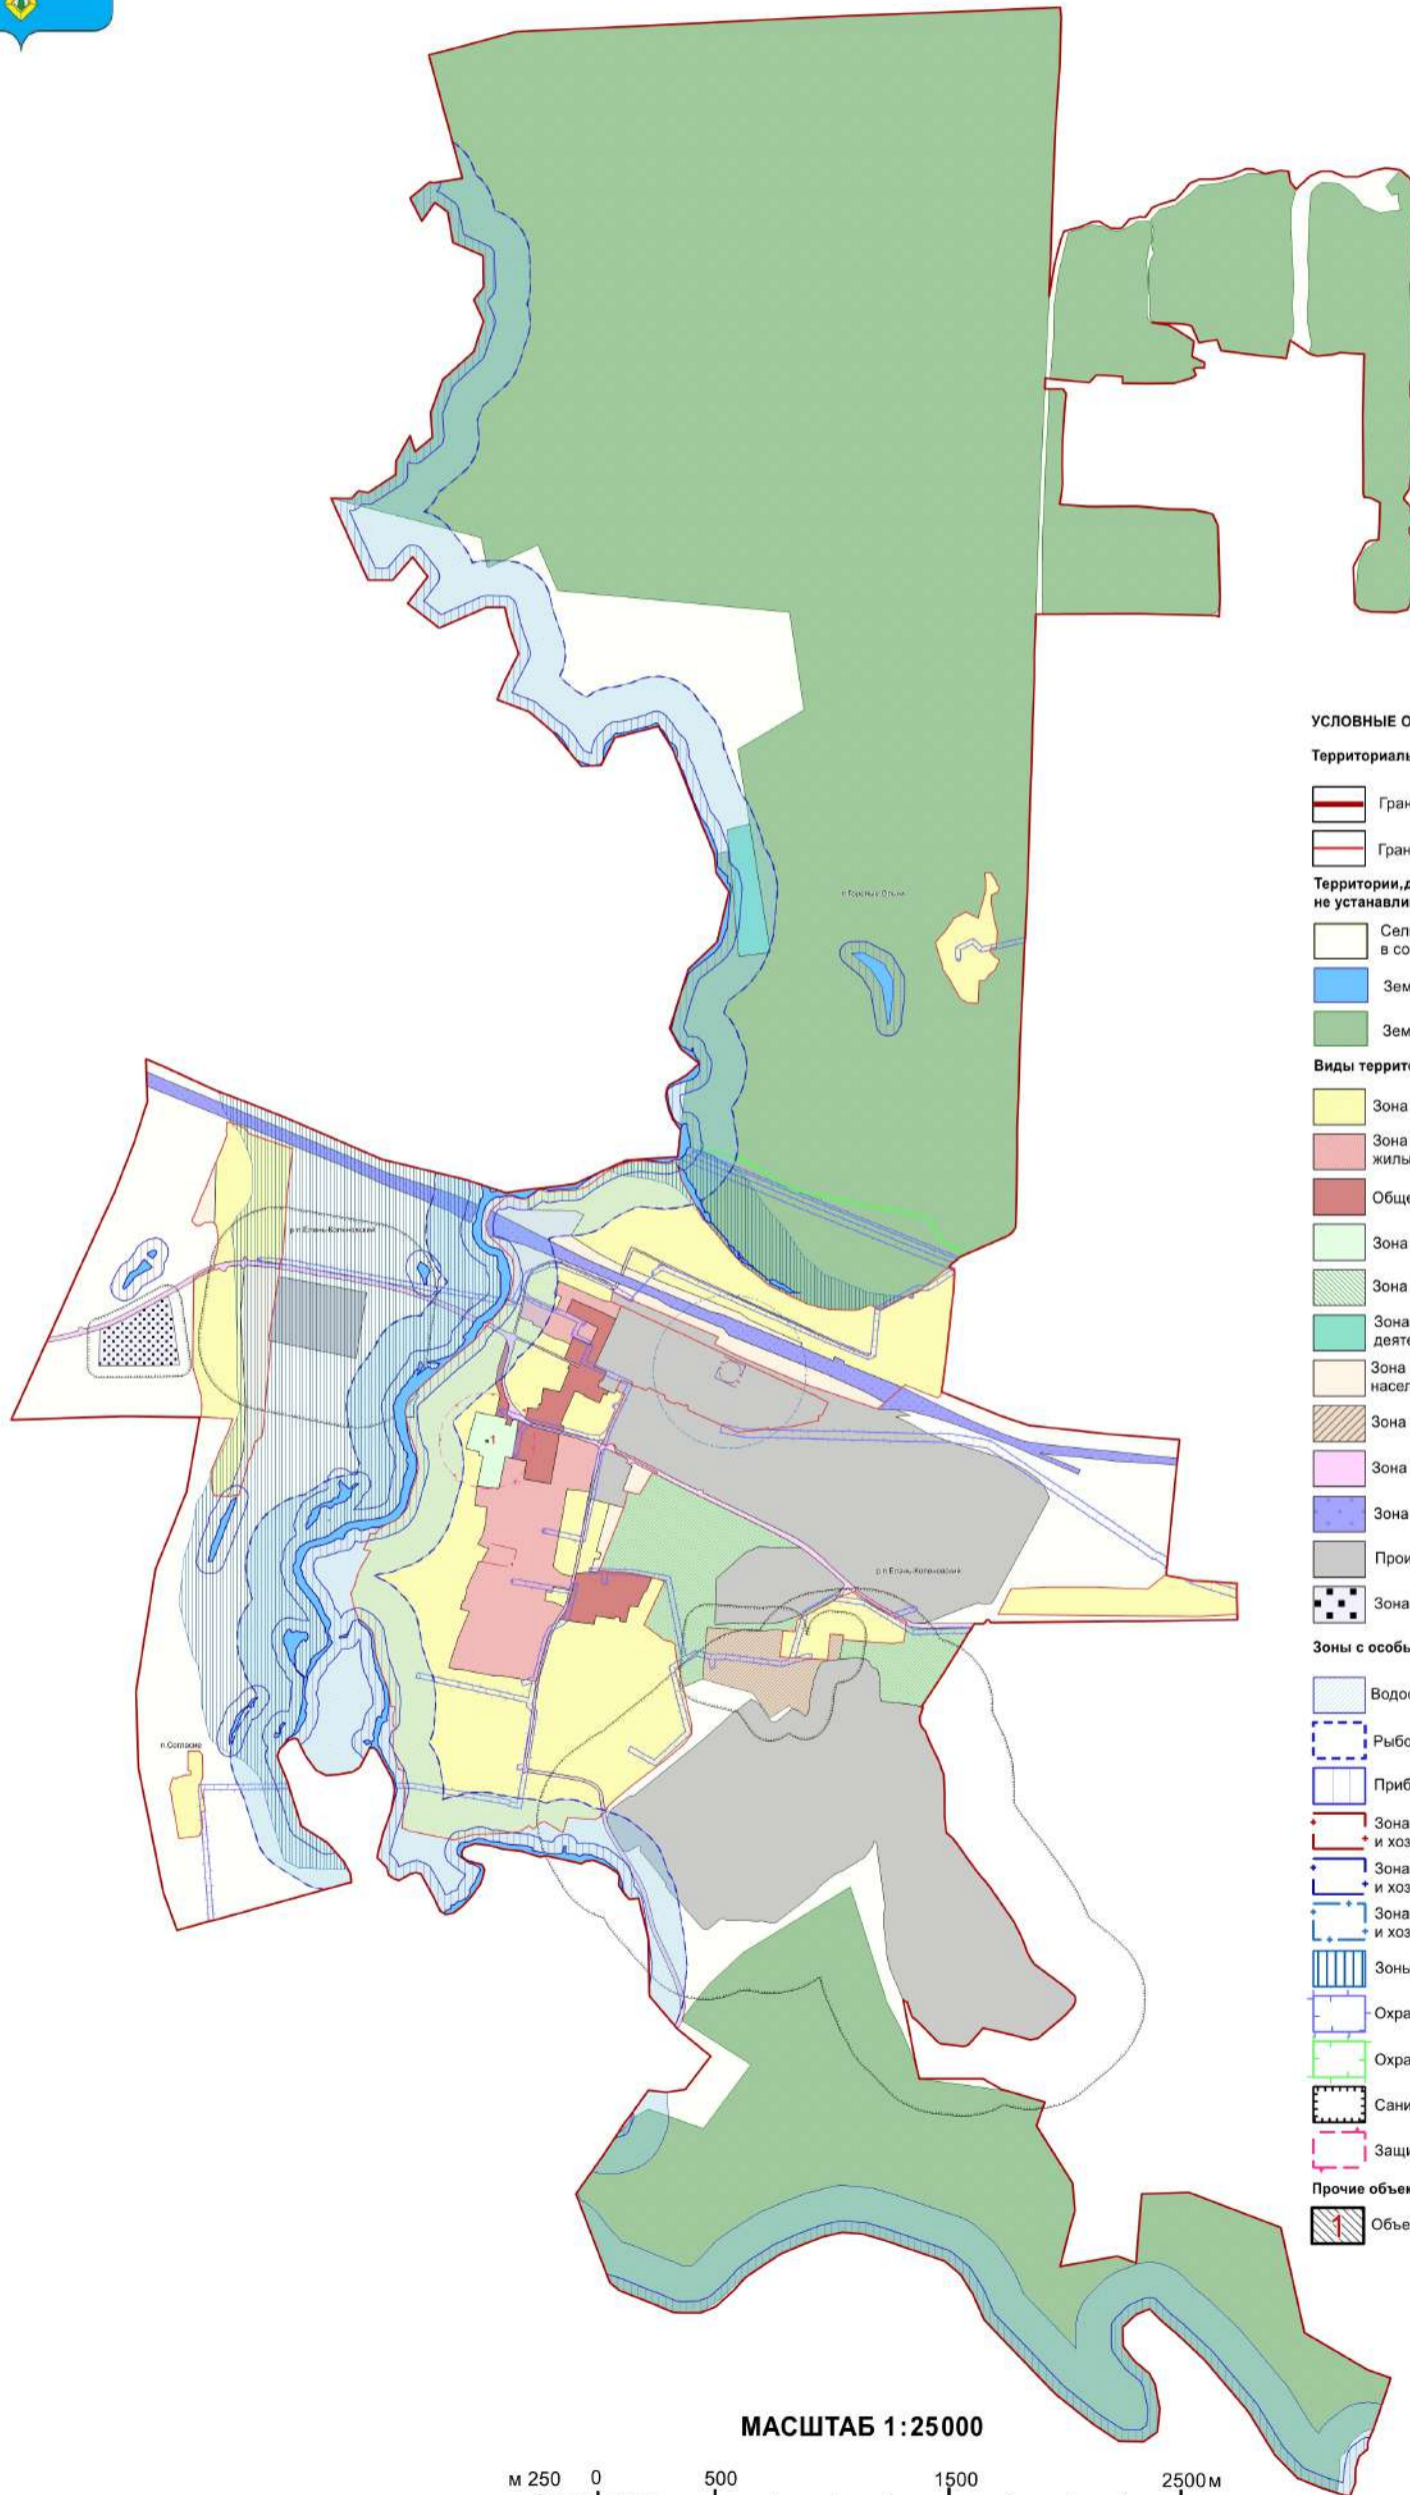

УСЛОВНЫЕ ОБОЗНАЧЕНИЯ

Территориальные границы

Граница городского поселения

Граница населенного пункта

Территории, для которых градостроительные регламенты не устанавливаются

Сельскохозяйственные угодья в составе земель сельскохозяйственного назначения

Земли, покрытые поверхностными водами

Земли лесного фонда

Виды территориальных зон

Зона застройки индивидуальными жилыми домами

Зона застройки малоэтажными многоквартирными жилыми домами

Общественно-деловая зона

Зона рекреационного назначения - объектов отдыха

Зона природных территорий и защитного озеленения

Зона туристической и санаторно-курортной деятельности

Зона сельскохозяйственного использования в границах населенных пунктов

Зона сельскохозяйственного производства

Зона улиц, дорог, инженерной и транспортной инфраструктуры

Зона железнодорожного транспорта

Производственная зона

Зона ритуальных объектов

Зоны с особыми условиями использования

Водоохранная зона

Рыбоохранная зона

Прибрежная защитная полоса

Зона санитарной охраны источников питьевого и хозяйственно-бытового водоснабжения (первый пояс)

Зона санитарной охраны источников питьевого и хозяйственно-бытового водоснабжения (второй пояс)

Зона санитарной охраны источников питьевого и хозяйственно-бытового водоснабжения (третий пояс)

Зоны затопления и подтопления

Охранная зона объектов электроэнергетики

Охранная зона линий и сооружений связи

Санитарно-защитная зона

Защитная зона объекта культурного наследия

Прочие объекты

Объект культурного наследия

МАСШТАБ 1:25000



Приложение № 3
к приказу департамента архитектуры
и градостроительства Воронежской области
от _____ № _____

«ОПИСАНИЕ МЕСТОПОЛОЖЕНИЯ ГРАНИЦ

Зона застройки индивидуальными жилыми домами
рабочего посёлка Елань-Коленовский – Ж1/1

(наименование объекта, местоположение границ которого описано
(далее - объект)

Раздел 1

Сведения об объекте		
№ п/п	Характеристики объекта	Описание характеристик
1	2	3
1	Местоположение объекта	Воронежская область, Новохопёрский район, Елань-Коленовское городское поселение, рабочий посёлок Елань-Коленовский
2	Площадь объекта ± величина погрешности определения площади (Р ± Дельта Р)	2658944+/-5707 м ²
3	Иные характеристики объекта	-

Раздел 2

Сведения о местоположении границ объекта					
1. Система координат: -					
2. Сведения о характерных точках границ объекта					
Обозначение характерных точек границ	Координаты, м		Метод определения координат характерной точки	Средняя квадратическая погрешность положения характерной точки (Mt), м	Описание обозначения точки на местности (при наличии)
	X	Y			
1	2	3	4	5	6
-	-	-	-	-	-
3. Сведения о характерных точках части (частей) границы объекта					
Обозначение характерных точек части границы	Координаты, м		Метод определения координат характерной точки	Средняя квадратическая погрешность положения характерной точки (Mt), м	Описание обозначения точки на местности (при наличии)
	X	Y			
1	2	3	4	5	6
Часть №					
-	-	-	-	-	-

Раздел 3

Сведения о местоположении измененных (уточненных) границ объекта							
1. Система координат: МСК - 36, зона 1							
2. Сведения о характерных точках границ объекта							
Обозначение характерных точек границ	Существующие координаты, м		Измененные (уточненные) координаты, м		Метод определения координат характерной точки	Средняя квадратическая погрешность положения характерной точки (Mt), м	Описание обозначения точки на местности (при наличии)
	X	Y	X	Y			
1	2	3	4	5	6	7	8
1	459527.70	2225395.10	-	-	Аналитический	0.10	-
2	459512.30	2225445.60	-	-	Аналитический	0.10	-
3	459498.30	2225472.60	-	-	Аналитический	0.10	-
4	459477.55	2225489.26	-	-	Картометрический	1.00	-
5	459447.60	2225572.40	-	-	Аналитический	0.10	-
6	459412.10	2225674.80	-	-	Аналитический	0.10	-
7	459234.10	2225655.40	-	-	Аналитический	0.10	-
8	459040.50	2225640.60	-	-	Аналитический	0.10	-
9	458957.10	2225632.90	-	-	Аналитический	0.10	-
10	458919.09	2225623.23	-	-	Аналитический	0.10	-
11	458922.88	2225599.82	-	-	Картометрический	1.00	-
12	458929.66	2225538.96	-	-	Картометрический	1.00	-
13	458932.72	2225487.57	-	-	Картометрический	1.00	-
14	458933.86	2225483.20	-	-	Картометрический	1.00	-
15	458936.03	2225480.59	-	-	Картометрический	1.00	-
16	458938.89	2225478.82	-	-	Картометрический	1.00	-
17	458946.83	2225476.12	-	-	Картометрический	1.00	-
18	458946.88	2225466.93	-	-	Картометрический	1.00	-
19	458941.48	2225466.19	-	-	Картометрический	1.00	-
20	458937.39	2225465.23	-	-	Картометрический	1.00	-
21	458934.22	2225463.34	-	-	Картометрический	1.00	-
22	458931.50	2225459.11	-	-	Картометрический	1.00	-
23	458929.29	2225421.92	-	-	Картометрический	1.00	-
24	458926.16	2225392.80	-	-	Картометрический	1.00	-
25	458920.58	2225369.26	-	-	Картометрический	1.00	-
26	458912.09	2225341.64	-	-	Аналитический	0.10	-
27	458930.97	2225339.13	-	-	Аналитический	0.10	-
28	458933.73	2225340.76	-	-	Аналитический	0.10	-
29	458938.35	2225341.98	-	-	Аналитический	0.10	-
30	458945.53	2225343.73	-	-	Аналитический	0.10	-
31	458952.67	2225345.86	-	-	Аналитический	0.10	-
32	458959.48	2225347.98	-	-	Аналитический	0.10	-
33	458966.28	2225350.13	-	-	Аналитический	0.10	-
34	458973.20	2225352.18	-	-	Аналитический	0.10	-
35	458980.18	2225353.90	-	-	Аналитический	0.10	-

1	2	3	4	5	6	7	8
36	458987.37	2225354.87	-	-	Аналитический	0.10	-
37	458994.91	2225355.93	-	-	Аналитический	0.10	-
38	459002.51	2225356.57	-	-	Аналитический	0.10	-
39	459010.38	2225356.57	-	-	Аналитический	0.10	-
40	459017.83	2225356.78	-	-	Аналитический	0.10	-
41	459025.70	2225357.07	-	-	Аналитический	0.10	-
42	459033.28	2225356.28	-	-	Аналитический	0.10	-
43	459040.95	2225354.93	-	-	Аналитический	0.10	-
44	459048.45	2225353.96	-	-	Аналитический	0.10	-
45	459055.86	2225353.15	-	-	Аналитический	0.10	-
46	459063.43	2225352.19	-	-	Аналитический	0.10	-
47	459070.92	2225351.52	-	-	Аналитический	0.10	-
48	459077.49	2225350.34	-	-	Аналитический	0.10	-
49	459084.34	2225346.39	-	-	Аналитический	0.10	-
50	459090.92	2225341.85	-	-	Аналитический	0.10	-
51	459355.20	2225348.50	-	-	Аналитический	0.10	-
52	459379.90	2225357.10	-	-	Аналитический	0.10	-
53	459398.10	2225365.70	-	-	Аналитический	0.10	-
54	459420.60	2225375.20	-	-	Аналитический	0.10	-
55	459440.80	2225382.90	-	-	Аналитический	0.10	-
56	459467.60	2225393.70	-	-	Аналитический	0.10	-
57	459488.30	2225391.40	-	-	Аналитический	0.10	-
1	459527.70	2225395.10	-	-	Аналитический	0.10	-
58	458846.96	2225252.50	-	-	Картометрический	1.00	-
59	458851.37	2225259.91	-	-	Картометрический	1.00	-
60	458868.74	2225290.82	-	-	Картометрический	1.00	-
61	458881.06	2225314.11	-	-	Картометрический	1.00	-
62	458891.71	2225343.59	-	-	Картометрический	1.00	-
63	458896.60	2225361.03	-	-	Картометрический	1.00	-
64	458895.88	2225364.96	-	-	Картометрический	1.00	-
65	458892.67	2225369.15	-	-	Картометрический	1.00	-
66	458886.35	2225374.21	-	-	Картометрический	1.00	-
67	458888.54	2225389.08	-	-	Картометрический	1.00	-
68	458899.57	2225391.46	-	-	Картометрический	1.00	-
69	458902.74	2225393.33	-	-	Картометрический	1.00	-
70	458905.63	2225396.98	-	-	Картометрический	1.00	-
71	458909.94	2225423.12	-	-	Картометрический	1.00	-
72	458912.09	2225451.12	-	-	Картометрический	1.00	-
73	458909.66	2225454.71	-	-	Картометрический	1.00	-
74	458905.28	2225457.14	-	-	Картометрический	1.00	-
75	458905.26	2225457.50	-	-	Картометрический	1.00	-
76	458904.01	2225457.38	-	-	Картометрический	1.00	-
77	458897.67	2225458.61	-	-	Картометрический	1.00	-
78	458897.75	2225469.16	-	-	Картометрический	1.00	-
79	458712.10	2225453.90	-	-	Картометрический	1.00	-
80	458589.04	2225458.57	-	-	Картометрический	1.00	-
81	458316.59	2225475.27	-	-	Картометрический	1.00	-
82	458126.80	2225466.10	-	-	Картометрический	1.00	-
83	458053.34	2225449.62	-	-	Картометрический	1.00	-
84	458004.30	2225427.62	-	-	Картометрический	1.00	-

1	2	3	4	5	6	7	8
85	457933.48	2225406.65	-	-	Картометрический	1.00	-
86	457920.99	2225395.66	-	-	Аналитический	0.10	-
87	457925.41	2225339.52	-	-	Картометрический	1.00	-
88	457941.30	2225333.40	-	-	Аналитический	0.10	-
89	458023.70	2225325.10	-	-	Аналитический	0.10	-
90	458135.20	2225371.70	-	-	Аналитический	0.10	-
91	458198.80	2225400.50	-	-	Аналитический	0.10	-
92	458253.30	2225418.80	-	-	Аналитический	0.10	-
93	458261.22	2225284.13	-	-	Аналитический	0.10	-
94	458309.83	2225285.60	-	-	Аналитический	0.10	-
95	458350.20	2225283.80	-	-	Аналитический	0.10	-
96	458474.60	2225247.60	-	-	Аналитический	0.10	-
97	458529.30	2225247.80	-	-	Аналитический	0.10	-
98	458699.60	2225250.60	-	-	Аналитический	0.10	-
58	458846.96	2225252.50	-	-	Картометрический	1.00	-
99	459201.30	2226687.60	-	-	Аналитический	0.10	-
100	459219.18	2226711.83	-	-	Аналитический	0.10	-
101	459233.76	2226728.50	-	-	Аналитический	0.10	-
102	459235.31	2226744.44	-	-	Аналитический	0.10	-
103	459228.16	2226756.60	-	-	Аналитический	0.10	-
104	459225.85	2226772.36	-	-	Аналитический	0.10	-
105	459231.65	2226817.23	-	-	Аналитический	0.10	-
106	459232.59	2226887.85	-	-	Аналитический	0.10	-
107	459251.37	2226938.81	-	-	Аналитический	0.10	-
108	459312.05	2227021.22	-	-	Аналитический	0.10	-
109	459329.87	2227054.34	-	-	Аналитический	0.10	-
110	459348.44	2227097.98	-	-	Аналитический	0.10	-
111	459360.56	2227146.24	-	-	Аналитический	0.10	-
112	459358.83	2227188.60	-	-	Аналитический	0.10	-
113	459351.85	2227241.19	-	-	Аналитический	0.10	-
114	459345.04	2227279.81	-	-	Аналитический	0.10	-
115	459353.33	2227319.29	-	-	Аналитический	0.10	-
116	459306.30	2227335.30	-	-	Аналитический	0.10	-
117	459292.80	2227339.13	-	-	Аналитический	0.10	-
118	459274.70	2227343.20	-	-	Аналитический	0.10	-
119	459235.40	2227367.60	-	-	Аналитический	0.10	-
120	459190.60	2227392.50	-	-	Аналитический	0.10	-
121	459165.20	2227405.20	-	-	Аналитический	0.10	-
122	459135.30	2227423.80	-	-	Аналитический	0.10	-
123	459107.80	2227438.50	-	-	Аналитический	0.10	-
124	459040.20	2227497.62	-	-	Аналитический	0.10	-
125	458990.90	2227537.81	-	-	Аналитический	0.10	-
126	458911.40	2227608.50	-	-	Аналитический	0.10	-
127	458883.70	2227647.60	-	-	Аналитический	0.10	-
128	458867.50	2227670.31	-	-	Аналитический	0.10	-
129	458825.70	2227719.00	-	-	Аналитический	0.10	-
130	458801.80	2227769.80	-	-	Аналитический	0.10	-
131	458773.70	2227822.20	-	-	Аналитический	0.10	-
132	458744.60	2227887.90	-	-	Аналитический	0.10	-
133	458731.70	2227933.90	-	-	Аналитический	0.10	-

1	2	3	4	5	6	7	8
134	458723.30	2227972.61	-	-	Аналитический	0.10	-
135	458720.61	2228024.80	-	-	Аналитический	0.10	-
136	458718.80	2228079.61	-	-	Аналитический	0.10	-
137	458724.00	2228107.80	-	-	Аналитический	0.10	-
138	458742.11	2228154.20	-	-	Аналитический	0.10	-
139	458731.40	2228172.10	-	-	Аналитический	0.10	-
140	458721.50	2228190.90	-	-	Аналитический	0.10	-
141	458745.60	2228242.00	-	-	Аналитический	0.10	-
142	458775.61	2228298.78	-	-	Аналитический	0.10	-
143	458794.77	2228355.38	-	-	Картометрический	1.00	-
144	458905.81	2228491.08	-	-	Аналитический	0.10	-
145	458894.80	2228515.00	-	-	Аналитический	0.10	-
146	458798.60	2228509.20	-	-	Аналитический	0.10	-
147	458696.50	2228496.90	-	-	Аналитический	0.10	-
148	458588.50	2228485.70	-	-	Аналитический	0.10	-
149	458519.00	2228478.30	-	-	Аналитический	0.10	-
150	458450.50	2228470.50	-	-	Аналитический	0.10	-
151	458385.40	2228462.10	-	-	Аналитический	0.10	-
152	458369.86	2228458.01	-	-	Аналитический	0.10	-
153	458347.80	2228452.20	-	-	Аналитический	0.10	-
154	458344.82	2228440.08	-	-	Аналитический	0.10	-
155	458372.94	2228368.41	-	-	Аналитический	0.10	-
156	458399.13	2228303.03	-	-	Аналитический	0.10	-
157	458387.83	2228290.14	-	-	Картометрический	1.00	-
158	458490.28	2228037.84	-	-	Картометрический	1.00	-
159	458501.89	2228042.58	-	-	Картометрический	1.00	-
160	458519.71	2228000.26	-	-	Картометрический	1.00	-
161	458503.62	2227993.92	-	-	Картометрический	1.00	-
162	458562.92	2227853.02	-	-	Картометрический	1.00	-
163	458577.33	2227859.08	-	-	Картометрический	1.00	-
164	458678.85	2227634.44	-	-	Картометрический	1.00	-
165	458705.66	2227594.79	-	-	Картометрический	1.00	-
166	458778.84	2227417.67	-	-	Картометрический	1.00	-
167	458864.59	2227197.48	-	-	Картометрический	1.00	-
168	458904.02	2227105.00	-	-	Картометрический	1.00	-
169	458968.63	2227130.81	-	-	Аналитический	0.10	-
170	458975.65	2227138.79	-	-	Аналитический	0.10	-
171	458976.16	2227144.77	-	-	Аналитический	0.10	-
172	458955.58	2227189.52	-	-	Аналитический	0.10	-
173	458928.63	2227241.16	-	-	Аналитический	0.10	-
174	458901.14	2227292.57	-	-	Аналитический	0.10	-
175	458873.22	2227352.01	-	-	Аналитический	0.10	-
176	458839.50	2227425.40	-	-	Аналитический	0.10	-
177	458827.37	2227452.66	-	-	Аналитический	0.10	-
178	458763.28	2227596.76	-	-	Аналитический	0.10	-
179	458701.39	2227731.92	-	-	Аналитический	0.10	-
180	458671.34	2227806.43	-	-	Аналитический	0.10	-
181	458614.39	2227924.10	-	-	Аналитический	0.10	-
182	458556.04	2228058.47	-	-	Аналитический	0.10	-
183	458526.13	2228133.03	-	-	Аналитический	0.10	-
184	458524.58	2228142.64	-	-	Аналитический	0.10	-

1	2	3	4	5	6	7	8
185	458524.75	2228150.47	-	-	Аналитический	0.10	-
186	458529.64	2228156.83	-	-	Аналитический	0.10	-
187	458543.27	2228158.25	-	-	Аналитический	0.10	-
188	458538.37	2228154.44	-	-	Аналитический	0.10	-
189	458532.58	2228149.42	-	-	Аналитический	0.10	-
190	458532.59	2228143.19	-	-	Аналитический	0.10	-
191	458533.88	2228135.18	-	-	Аналитический	0.10	-
192	458563.42	2228061.55	-	-	Аналитический	0.10	-
193	458621.67	2227927.43	-	-	Аналитический	0.10	-
194	458679.00	2227808.36	-	-	Аналитический	0.10	-
195	458708.74	2227735.09	-	-	Аналитический	0.10	-
196	458770.57	2227600.05	-	-	Аналитический	0.10	-
197	458834.72	2227455.83	-	-	Аналитический	0.10	-
198	458846.79	2227428.70	-	-	Аналитический	0.10	-
199	458880.48	2227355.38	-	-	Аналитический	0.10	-
200	458935.70	2227244.90	-	-	Аналитический	0.10	-
201	458962.79	2227193.01	-	-	Аналитический	0.10	-
202	458984.31	2227146.47	-	-	Аналитический	0.10	-
203	458985.21	2227141.78	-	-	Аналитический	0.10	-
204	458990.94	2227128.64	-	-	Картометрический	1.00	-
205	458972.28	2227120.20	-	-	Аналитический	0.10	-
206	458908.46	2227093.24	-	-	Картометрический	1.00	-
207	458961.56	2226988.22	-	-	Картометрический	1.00	-
208	459038.25	2226869.28	-	-	Картометрический	1.00	-
209	459126.53	2226924.07	-	-	Картометрический	1.00	-
210	459147.33	2226887.03	-	-	Картометрический	1.00	-
211	459148.95	2226694.23	-	-	Картометрический	1.00	-
99	459201.30	2226687.60	-	-	Аналитический	0.10	-
212	458780.74	2226670.95	-	-	Картометрический	1.00	-
213	458788.27	2226672.50	-	-	Картометрический	1.00	-
214	458816.29	2226677.49	-	-	Картометрический	1.00	-
215	458839.72	2226683.55	-	-	Картометрический	1.00	-
216	458859.11	2226692.03	-	-	Картометрический	1.00	-
217	458877.16	2226701.73	-	-	Картометрический	1.00	-
218	458889.82	2226711.15	-	-	Картометрический	1.00	-
219	458899.78	2226725.97	-	-	Картометрический	1.00	-
220	458908.40	2226745.63	-	-	Картометрический	1.00	-
221	458916.75	2226767.72	-	-	Картометрический	1.00	-
222	458920.79	2226781.45	-	-	Картометрический	1.00	-
223	458922.41	2226799.50	-	-	Картометрический	1.00	-
224	458922.14	2226813.50	-	-	Картометрический	1.00	-
225	458918.37	2226828.86	-	-	Картометрический	1.00	-
226	458912.17	2226841.51	-	-	Картометрический	1.00	-
227	458896.28	2226875.99	-	-	Картометрический	1.00	-
228	458842.95	2226996.92	-	-	Картометрический	1.00	-
229	458824.64	2227039.48	-	-	Картометрический	1.00	-
230	458823.02	2227042.71	-	-	Картометрический	1.00	-
231	458818.98	2227046.21	-	-	Картометрический	1.00	-
232	458814.13	2227045.41	-	-	Картометрический	1.00	-
233	458809.82	2227043.79	-	-	Картометрический	1.00	-

1	2	3	4	5	6	7	8
234	458807.22	2227050.72	-	-	Картометрический	1.00	-
235	458797.09	2227049.87	-	-	Аналитический	0.10	-
236	458784.27	2227045.63	-	-	Аналитический	0.10	-
237	458757.19	2227040.38	-	-	Аналитический	0.10	-
238	458759.08	2227011.13	-	-	Картометрический	1.00	-
239	458843.60	2226819.44	-	-	Картометрический	1.00	-
240	458790.90	2226794.87	-	-	Картометрический	1.00	-
241	458775.16	2226828.42	-	-	Картометрический	1.00	-
242	458719.32	2226803.74	-	-	Картометрический	1.00	-
212	458780.74	2226670.95	-	-	Картометрический	1.00	-
243	458762.64	2226595.03	-	-	Картометрический	1.00	-
244	458741.33	2226656.31	-	-	Картометрический	1.00	-
245	458735.03	2226655.17	-	-	Картометрический	1.00	-
246	458691.47	2226643.04	-	-	Картометрический	1.00	-
247	458640.49	2226628.34	-	-	Картометрический	1.00	-
248	458621.05	2226622.32	-	-	Картометрический	1.00	-
249	458620.38	2226616.42	-	-	Картометрический	1.00	-
250	458628.97	2226590.46	-	-	Картометрический	1.00	-
251	458640.77	2226564.03	-	-	Картометрический	1.00	-
252	458656.54	2226540.00	-	-	Картометрический	1.00	-
253	458658.23	2226534.62	-	-	Картометрический	1.00	-
254	-	-	458665.51	2226519.49	Картометрический	1.00	-
255	458683.35	2226534.85	-	-	Картометрический	1.00	-
256	458729.32	2226574.24	-	-	Аналитический	0.10	-
243	458762.64	2226595.03	-	-	Картометрический	1.00	-
257	458689.45	2226650.16	-	-	Картометрический	1.00	-
258	458676.46	2226685.73	-	-	Аналитический	0.10	-
259	458668.77	2226707.53	-	-	Аналитический	0.10	-
260	458660.61	2226704.51	-	-	Аналитический	0.10	-
261	458641.37	2226745.84	-	-	Аналитический	0.10	-
262	458627.60	2226740.06	-	-	Картометрический	1.00	-
263	458597.59	2226800.51	-	-	Картометрический	1.00	-
264	458589.57	2226831.98	-	-	Картометрический	1.00	-
265	458573.84	2226867.17	-	-	Картометрический	1.00	-
266	458568.92	2226865.31	-	-	Картометрический	1.00	-
267	458547.60	2226856.94	-	-	Картометрический	1.00	-
268	458516.79	2226844.85	-	-	Картометрический	1.00	-
269	458511.79	2226842.65	-	-	Картометрический	1.00	-
270	458527.79	2226808.73	-	-	Аналитический	0.10	-
271	458572.90	2226713.25	-	-	Аналитический	0.10	-
272	458600.00	2226650.57	-	-	Аналитический	0.10	-
273	458604.82	2226638.00	-	-	Аналитический	0.10	-
274	458607.59	2226634.39	-	-	Аналитический	0.10	-
275	458614.69	2226629.59	-	-	Аналитический	0.10	-
276	458618.60	2226630.37	-	-	Картометрический	1.00	-
277	458626.32	2226632.00	-	-	Картометрический	1.00	-
278	458638.44	2226635.45	-	-	Картометрический	1.00	-
257	458689.45	2226650.16	-	-	Картометрический	1.00	-

1	2	3	4	5	6	7	8
279	-	-	458650.68	2226506.81	Картометрический	1.00	-
280	458642.23	2226526.06	-	-	Картометрический	1.00	-
281	458640.62	2226528.76	-	-	Картометрический	1.00	-
282	458622.69	2226563.40	-	-	Картометрический	1.00	-
283	458615.96	2226572.78	-	-	Картометрический	1.00	-
284	458600.32	2226587.89	-	-	Картометрический	1.00	-
285	458587.84	2226594.69	-	-	Картометрический	1.00	-
286	458465.54	2226553.81	-	-	Картометрический	1.00	-
287	458406.11	2226546.59	-	-	Картометрический	1.00	-
288	458354.24	2226567.55	-	-	Картометрический	1.00	-
289	458266.36	2226545.91	-	-	Картометрический	1.00	-
290	458283.06	2226462.27	-	-	Аналитический	0.10	-
291	458126.82	2226418.82	-	-	Аналитический	0.10	-
292	458112.07	2226476.97	-	-	Аналитический	0.10	-
293	458096.54	2226473.11	-	-	Аналитический	0.10	-
294	458092.28	2226492.17	-	-	Аналитический	0.10	-
295	457964.81	2226467.79	-	-	Аналитический	0.10	-
296	457883.90	2226455.84	-	-	Картометрический	1.00	-
297	457877.83	2226484.78	-	-	Картометрический	1.00	-
298	457874.19	2226507.50	-	-	Картометрический	1.00	-
299	457815.84	2226504.92	-	-	Картометрический	1.00	-
300	457758.80	2226492.04	-	-	Картометрический	1.00	-
301	457716.13	2226469.33	-	-	Картометрический	1.00	-
302	457696.77	2226516.89	-	-	Картометрический	1.00	-
303	457642.28	2226485.97	-	-	Аналитический	0.10	-
304	457642.19	2226473.49	-	-	Картометрический	1.00	-
305	457601.40	2226459.39	-	-	Аналитический	0.10	-
306	457597.80	2226458.13	-	-	Аналитический	0.10	-
307	457598.18	2226453.61	-	-	Картометрический	1.00	-
308	457534.61	2226425.19	-	-	Аналитический	0.10	-
309	457479.81	2226413.64	-	-	Картометрический	1.00	-
310	457472.86	2226412.80	-	-	Картометрический	1.00	-
311	457474.04	2226404.26	-	-	Аналитический	0.10	-
312	457439.32	2226395.10	-	-	Аналитический	0.10	-
313	457428.31	2226434.04	-	-	Картометрический	1.00	-
314	457311.65	2226384.54	-	-	Картометрический	1.00	-
315	457187.63	2226344.57	-	-	Картометрический	1.00	-
316	457178.48	2226374.36	-	-	Картометрический	1.00	-
317	457177.59	2226404.75	-	-	Картометрический	1.00	-
318	457149.75	2226543.09	-	-	Картометрический	1.00	-
319	457149.59	2226577.80	-	-	Картометрический	1.00	-
320	457131.78	2226697.61	-	-	Картометрический	1.00	-
321	457124.68	2226719.66	-	-	Аналитический	0.10	-
322	457098.43	2226715.50	-	-	Аналитический	0.10	-
323	457048.98	2226708.38	-	-	Аналитический	0.10	-
324	457001.04	2226702.63	-	-	Аналитический	0.10	-
325	456935.28	2226693.49	-	-	Аналитический	0.10	-
326	456912.18	2226689.63	-	-	Аналитический	0.10	-
327	456815.58	2226674.62	-	-	Аналитический	0.10	-
328	456806.07	2226672.70	-	-	Аналитический	0.10	-
329	456775.76	2226667.02	-	-	Аналитический	0.10	-

1	2	3	4	5	6	7	8
330	456773.25	2226666.55	-	-	Аналитический	0.10	-
331	456767.30	2226665.43	-	-	Аналитический	0.10	-
332	456743.96	2226661.57	-	-	Аналитический	0.10	-
333	456742.06	2226663.07	-	-	Аналитический	0.10	-
334	456735.82	2226662.63	-	-	Аналитический	0.10	-
335	456734.19	2226670.27	-	-	Аналитический	0.10	-
336	456740.03	2226673.09	-	-	Аналитический	0.10	-
337	456740.90	2226677.30	-	-	Аналитический	0.10	-
338	456714.29	2226833.72	-	-	Аналитический	0.10	-
339	456702.12	2226904.51	-	-	Аналитический	0.10	-
340	456694.96	2226929.11	-	-	Аналитический	0.10	-
341	456685.02	2226952.27	-	-	Аналитический	0.10	-
342	456673.05	2226973.14	-	-	Аналитический	0.10	-
343	456656.37	2226987.02	-	-	Аналитический	0.10	-
344	456634.32	2226992.66	-	-	Аналитический	0.10	-
345	456568.56	2227003.17	-	-	Аналитический	0.10	-
346	456563.49	2227002.49	-	-	Аналитический	0.10	-
347	456555.83	2226995.83	-	-	Аналитический	0.10	-
348	456552.19	2226997.73	-	-	Аналитический	0.10	-
349	456548.06	2226993.73	-	-	Аналитический	0.10	-
350	456533.78	2226970.20	-	-	Аналитический	0.10	-
351	456545.30	2226855.20	-	-	Аналитический	0.10	-
352	456480.40	2226835.50	-	-	Аналитический	0.10	-
353	456527.18	2226757.48	-	-	Аналитический	0.10	-
354	456521.41	2226738.48	-	-	Аналитический	0.10	-
355	456494.50	2226707.80	-	-	Аналитический	0.10	-
356	456509.80	2226690.10	-	-	Аналитический	0.10	-
357	456483.71	2226649.90	-	-	Аналитический	0.10	-
358	456477.29	2226605.80	-	-	Аналитический	0.10	-
359	456470.75	2226451.02	-	-	Аналитический	0.10	-
360	456448.53	2226368.98	-	-	Аналитический	0.10	-
361	456486.47	2226177.62	-	-	Аналитический	0.10	-
362	456498.02	2226149.52	-	-	Картометрический	1.00	-
363	456497.33	2226144.85	-	-	Аналитический	0.10	-
364	456580.30	2226151.75	-	-	Аналитический	0.10	-
365	456611.58	2226154.49	-	-	Аналитический	0.10	-
366	456628.17	2226155.78	-	-	Аналитический	0.10	-
367	456665.41	2226159.08	-	-	Аналитический	0.10	-
368	456690.50	2226146.80	-	-	Аналитический	0.10	-
369	456747.00	2226154.50	-	-	Аналитический	0.10	-
370	456752.80	2226129.60	-	-	Аналитический	0.10	-
371	456810.20	2226113.20	-	-	Аналитический	0.10	-
372	456825.40	2226109.60	-	-	Аналитический	0.10	-
373	456855.83	2226105.32	-	-	Аналитический	0.10	-
374	456880.34	2226107.49	-	-	Аналитический	0.10	-
375	456888.77	2226107.56	-	-	Аналитический	0.10	-
376	456938.87	2226111.27	-	-	Аналитический	0.10	-
377	456939.09	2226104.36	-	-	Аналитический	0.10	-
378	456978.70	2226106.20	-	-	Аналитический	0.10	-
379	456985.30	2226107.60	-	-	Аналитический	0.10	-

1	2	3	4	5	6	7	8
380	457015.40	2226115.50	-	-	Аналитический	0.10	-
381	457019.50	2226111.50	-	-	Аналитический	0.10	-
382	457022.20	2226097.60	-	-	Аналитический	0.10	-
383	457060.50	2226092.90	-	-	Аналитический	0.10	-
384	457089.10	2226089.00	-	-	Аналитический	0.10	-
385	457111.20	2226080.00	-	-	Аналитический	0.10	-
386	457138.10	2226066.40	-	-	Аналитический	0.10	-
387	457165.80	2226057.50	-	-	Аналитический	0.10	-
388	457198.60	2226045.80	-	-	Аналитический	0.10	-
389	457231.90	2226035.90	-	-	Аналитический	0.10	-
390	457274.20	2226028.90	-	-	Аналитический	0.10	-
391	457316.40	2226022.00	-	-	Аналитический	0.10	-
392	457338.60	2226018.20	-	-	Аналитический	0.10	-
393	457354.10	2226007.40	-	-	Аналитический	0.10	-
394	457379.80	2225982.30	-	-	Аналитический	0.10	-
395	457398.79	2225957.87	-	-	Аналитический	0.10	-
396	457451.50	2225938.20	-	-	Аналитический	0.10	-
397	457505.60	2225925.80	-	-	Аналитический	0.10	-
398	457533.20	2225939.30	-	-	Аналитический	0.10	-
399	457593.40	2225957.30	-	-	Аналитический	0.10	-
400	457627.00	2225974.30	-	-	Аналитический	0.10	-
401	457660.05	2225995.92	-	-	Аналитический	0.10	-
402	457676.19	2226004.33	-	-	Аналитический	0.10	-
403	457685.70	2226009.40	-	-	Аналитический	0.10	-
404	457694.10	2225980.50	-	-	Аналитический	0.10	-
405	457745.10	2226003.90	-	-	Аналитический	0.10	-
406	457763.27	2226008.98	-	-	Картометрический	1.00	-
407	457761.20	2226032.40	-	-	Аналитический	0.10	-
408	457781.60	2226045.50	-	-	Аналитический	0.10	-
409	457805.00	2226084.80	-	-	Аналитический	0.10	-
410	457814.40	2226111.10	-	-	Аналитический	0.10	-
411	457832.60	2226135.50	-	-	Аналитический	0.10	-
412	457857.90	2226157.20	-	-	Аналитический	0.10	-
413	457887.60	2226172.90	-	-	Аналитический	0.10	-
414	457921.30	2226180.20	-	-	Аналитический	0.10	-
415	457958.40	2226189.50	-	-	Аналитический	0.10	-
416	458003.90	2226206.21	-	-	Аналитический	0.10	-
417	458042.20	2226214.61	-	-	Аналитический	0.10	-
418	458083.10	2226212.01	-	-	Аналитический	0.10	-
419	458111.80	2226204.31	-	-	Аналитический	0.10	-
420	458162.10	2226186.81	-	-	Аналитический	0.10	-
421	458215.30	2226170.51	-	-	Аналитический	0.10	-
422	458258.86	2226162.71	-	-	Аналитический	0.10	-
423	458261.52	2226196.68	-	-	Аналитический	0.10	-
424	458308.11	2226194.28	-	-	Аналитический	0.10	-
425	458337.27	2226205.69	-	-	Аналитический	0.10	-
426	458353.60	2226217.80	-	-	Аналитический	0.10	-
427	458370.10	2226203.45	-	-	Аналитический	0.10	-
428	458495.89	2226340.46	-	-	Аналитический	0.10	-
429	458589.78	2226454.51	-	-	Аналитический	0.10	-
279	458642.23	2226526.06	-	-	Картометрический	1.00	-

1	2	3	4	5	6	7	8
430	458588.55	2226625.65	-	-	Аналитический	0.10	-
431	458594.77	2226633.62	-	-	Аналитический	0.10	-
432	458595.36	2226638.48	-	-	Аналитический	0.10	-
433	458592.54	2226647.71	-	-	Аналитический	0.10	-
434	458565.61	2226709.96	-	-	Аналитический	0.10	-
435	458520.56	2226805.32	-	-	Аналитический	0.10	-
436	458491.93	2226865.95	-	-	Картометрический	1.00	-
437	458488.98	2226864.65	-	-	Аналитический	0.10	-
438	458469.70	2226855.60	-	-	Аналитический	0.10	-
439	458466.91	2226862.02	-	-	Картометрический	1.00	-
440	458368.92	2226822.53	-	-	Картометрический	1.00	-
441	458384.30	2226750.87	-	-	Аналитический	0.10	-
442	458316.75	2226739.84	-	-	Аналитический	0.10	-
443	458317.76	2226731.41	-	-	Аналитический	0.10	-
444	458294.80	2226727.80	-	-	Аналитический	0.10	-
445	458301.33	2226682.31	-	-	Аналитический	0.10	-
446	458271.28	2226681.52	-	-	Аналитический	0.10	-
447	458265.82	2226675.72	-	-	Аналитический	0.10	-
448	458260.23	2226669.42	-	-	Картометрический	1.00	-
449	458274.66	2226654.60	-	-	Картометрический	1.00	-
450	458297.40	2226635.08	-	-	Картометрический	1.00	-
451	458317.32	2226619.86	-	-	Картометрический	1.00	-
452	458338.35	2226608.85	-	-	Картометрический	1.00	-
453	458358.70	2226600.73	-	-	Картометрический	1.00	-
454	458398.96	2226587.96	-	-	Картометрический	1.00	-
455	458410.91	2226586.56	-	-	Картометрический	1.00	-
456	458424.84	2226586.67	-	-	Картометрический	1.00	-
457	458439.11	2226588.13	-	-	Картометрический	1.00	-
458	458538.57	2226617.10	-	-	Картометрический	1.00	-
459	458575.00	2226628.82	-	-	Картометрический	1.00	-
430	458588.55	2226625.65	-	-	Аналитический	0.10	-
460	458370.81	2226884.93	-	-	Аналитический	0.10	-
461	458368.91	2226898.94	-	-	Картометрический	1.00	-
462	458359.83	2226918.59	-	-	Картометрический	1.00	-
463	458354.85	2226928.25	-	-	Картометрический	1.00	-
464	458351.56	2226926.72	-	-	Аналитический	0.10	-
465	458339.87	2226951.73	-	-	Аналитический	0.10	-
466	458320.42	2226992.83	-	-	Картометрический	1.00	-
467	458343.58	2227001.97	-	-	Аналитический	0.10	-
468	458361.17	2227008.75	-	-	Картометрический	1.00	-
469	458355.11	2227023.17	-	-	Аналитический	0.10	-
470	458364.57	2227027.37	-	-	Аналитический	0.10	-
471	458365.18	2227026.00	-	-	Картометрический	1.00	-
472	458372.86	2227029.41	-	-	Картометрический	1.00	-
473	458360.35	2227057.56	-	-	Аналитический	0.10	-
474	458371.32	2227062.43	-	-	Аналитический	0.10	-
475	458375.63	2227062.61	-	-	Аналитический	0.10	-
476	458358.33	2227099.21	-	-	Аналитический	0.10	-
477	458321.58	2227082.90	-	-	Аналитический	0.10	-

1	2	3	4	5	6	7	8
478	458272.55	2227057.09	-	-	Аналитический	0.10	-
479	458208.88	2227029.21	-	-	Аналитический	0.10	-
480	458145.48	2227005.07	-	-	Аналитический	0.10	-
481	458153.83	2226983.84	-	-	Картометрический	1.00	-
482	458156.77	2226989.32	-	-	Картометрический	1.00	-
483	458165.76	2226968.75	-	-	Картометрический	1.00	-
484	458164.05	2226957.35	-	-	Картометрический	1.00	-
485	458170.80	2226938.84	-	-	Картометрический	1.00	-
486	458182.98	2226896.96	-	-	Картометрический	1.00	-
487	458196.27	2226853.47	-	-	Картометрический	1.00	-
488	458201.10	2226835.18	-	-	Картометрический	1.00	-
489	458210.00	2226838.12	-	-	Аналитический	0.10	-
490	458219.27	2226842.36	-	-	Аналитический	0.10	-
491	458223.35	2226833.45	-	-	Аналитический	0.10	-
492	458228.52	2226823.03	-	-	Картометрический	1.00	-
493	458362.33	2226881.04	-	-	Аналитический	0.10	-
460	458370.81	2226884.93	-	-	Аналитический	0.10	-
494	457952.25	2226852.73	-	-	Картометрический	1.00	-
495	457942.16	2226943.96	-	-	Картометрический	1.00	-
496	457939.29	2226947.64	-	-	Аналитический	0.10	-
497	457851.63	2226930.34	-	-	Аналитический	0.10	-
498	457805.97	2226922.20	-	-	Аналитический	0.10	-
499	457741.86	2226910.78	-	-	Аналитический	0.10	-
500	457711.22	2226905.03	-	-	Аналитический	0.10	-
501	457665.13	2226894.91	-	-	Аналитический	0.10	-
502	457640.35	2226890.41	-	-	Аналитический	0.10	-
503	457612.23	2226884.59	-	-	Аналитический	0.10	-
504	457591.28	2226879.15	-	-	Аналитический	0.10	-
505	457577.81	2226876.04	-	-	Картометрический	1.00	-
506	457588.60	2226828.76	-	-	Картометрический	1.00	-
507	457621.22	2226793.83	-	-	Картометрический	1.00	-
508	457887.02	2226842.68	-	-	Картометрический	1.00	-
494	457952.25	2226852.73	-	-	Картометрический	1.00	-
509	457909.43	2226953.89	-	-	Картометрический	1.00	-
510	457888.39	2227033.71	-	-	Картометрический	1.00	-
511	457683.00	2226977.92	-	-	Картометрический	1.00	-
512	457677.49	2226999.19	-	-	Картометрический	1.00	-
513	457653.19	2226992.98	-	-	Картометрический	1.00	-
514	457655.12	2226970.34	-	-	Картометрический	1.00	-
515	457597.58	2226954.71	-	-	Картометрический	1.00	-
516	457590.19	2226891.26	-	-	Аналитический	0.10	-
517	457625.22	2226898.84	-	-	Аналитический	0.10	-
518	457662.32	2226906.44	-	-	Аналитический	0.10	-
519	457703.35	2226914.82	-	-	Аналитический	0.10	-
520	457734.59	2226920.64	-	-	Аналитический	0.10	-
521	457797.89	2226932.60	-	-	Аналитический	0.10	-
522	457886.33	2226949.31	-	-	Аналитический	0.10	-
509	457909.43	2226953.89	-	-	Картометрический	1.00	-


1	2	3	4	5	6	7	8
523	457511.87	2226763.36	-	-	Аналитический	0.10	-
524	457509.09	2226787.95	-	-	Картометрический	1.00	-
525	457532.11	2226792.40	-	-	Картометрический	1.00	-
526	457519.62	2226863.63	-	-	Картометрический	1.00	-
527	457515.34	2226862.83	-	-	Аналитический	0.10	-
528	457502.90	2226859.44	-	-	Картометрический	1.00	-
529	457486.82	2226854.79	-	-	Картометрический	1.00	-
530	457475.72	2226851.83	-	-	Аналитический	0.10	-
531	457446.43	2226841.02	-	-	Аналитический	0.10	-
532	457466.89	2226799.44	-	-	Картометрический	1.00	-
533	457470.94	2226780.26	-	-	Картометрический	1.00	-
534	457475.05	2226757.88	-	-	Аналитический	0.10	-
523	457511.87	2226763.36	-	-	Аналитический	0.10	-
535	457395.42	2226819.95	-	-	Аналитический	0.10	-
536	457388.57	2226854.72	-	-	Картометрический	1.00	-
537	457373.59	2226969.63	-	-	Картометрический	1.00	-
538	457408.06	2226975.56	-	-	Картометрический	1.00	-
539	457395.56	2227054.84	-	-	Картометрический	1.00	-
540	457404.27	2227060.78	-	-	Картометрический	1.00	-
541	457401.24	2227081.10	-	-	Картометрический	1.00	-
542	457386.22	2227078.70	-	-	Картометрический	1.00	-
543	457382.18	2227105.34	-	-	Картометрический	1.00	-
544	457441.57	2227120.12	-	-	Аналитический	0.10	-
545	457453.08	2227122.99	-	-	Картометрический	1.00	-
546	457447.07	2227154.32	-	-	Картометрический	1.00	-
547	457507.66	2227182.98	-	-	Картометрический	1.00	-
548	457514.65	2227192.94	-	-	Картометрический	1.00	-
549	457574.90	2227216.45	-	-	Аналитический	0.10	-
550	457556.64	2227272.14	-	-	Картометрический	1.00	-
551	457369.76	2227181.66	-	-	Аналитический	0.10	-
552	457321.20	2227248.40	-	-	Аналитический	0.10	-
553	457304.10	2227266.90	-	-	Аналитический	0.10	-
554	457297.00	2227302.30	-	-	Аналитический	0.10	-
555	457289.10	2227312.90	-	-	Аналитический	0.10	-
556	457227.80	2227321.70	-	-	Аналитический	0.10	-
557	457103.55	2227349.65	-	-	Картометрический	1.00	-
558	457047.80	2227362.20	-	-	Аналитический	0.10	-
559	456937.70	2227388.00	-	-	Аналитический	0.10	-
560	456901.30	2227385.50	-	-	Аналитический	0.10	-
561	456860.90	2227356.80	-	-	Аналитический	0.10	-
562	456800.00	2227284.20	-	-	Аналитический	0.10	-
563	456678.70	2227128.30	-	-	Аналитический	0.10	-
564	456601.30	2227035.10	-	-	Аналитический	0.10	-
565	456582.15	2227021.97	-	-	Картометрический	1.00	-
566	456585.85	2227019.53	-	-	Аналитический	0.10	-
567	456583.53	2227015.51	-	-	Аналитический	0.10	-
568	456584.98	2227012.60	-	-	Аналитический	0.10	-
569	456624.13	2227007.65	-	-	Аналитический	0.10	-
570	456644.06	2227003.86	-	-	Аналитический	0.10	-
571	456663.85	2226996.91	-	-	Аналитический	0.10	-

1	2	3	4	5	6	7	8
572	456684.03	2226978.84	-	-	Аналитический	0.10	-
573	456697.18	2226956.30	-	-	Аналитический	0.10	-
574	456706.77	2226931.64	-	-	Аналитический	0.10	-
575	456713.70	2226907.06	-	-	Аналитический	0.10	-
576	456718.98	2226882.02	-	-	Аналитический	0.10	-
577	456737.18	2226773.69	-	-	Аналитический	0.10	-
578	456752.44	2226684.58	-	-	Аналитический	0.10	-
579	456759.01	2226678.84	-	-	Аналитический	0.10	-
580	456764.57	2226677.48	-	-	Аналитический	0.10	-
581	456771.04	2226677.90	-	-	Аналитический	0.10	-
582	456794.17	2226681.38	-	-	Аналитический	0.10	-
583	456839.17	2226689.39	-	-	Аналитический	0.10	-
584	456881.47	2226696.01	-	-	Аналитический	0.10	-
585	456967.69	2226710.24	-	-	Аналитический	0.10	-
586	456997.67	2226713.32	-	-	Картометрический	1.00	-
587	457093.88	2226726.44	-	-	Аналитический	0.10	-
588	457159.30	2226739.09	-	-	Аналитический	0.10	-
589	457202.76	2226750.38	-	-	Аналитический	0.10	-
590	457223.48	2226757.32	-	-	Аналитический	0.10	-
591	457285.51	2226773.95	-	-	Аналитический	0.10	-
592	457306.61	2226780.30	-	-	Аналитический	0.10	-
593	457327.95	2226787.55	-	-	Аналитический	0.10	-
594	457340.64	2226793.03	-	-	Аналитический	0.10	-
595	457361.05	2226801.85	-	-	Аналитический	0.10	-
535	457395.42	2226819.95	-	-	Аналитический	0.10	-
596	457391.95	2227838.99	-	-	Аналитический	0.10	-
597	457494.80	2228036.58	-	-	Картометрический	1.00	-
598	457511.45	2228078.27	-	-	Аналитический	0.10	-
599	457503.71	2228086.71	-	-	Картометрический	1.00	-
600	457484.67	2228111.52	-	-	Картометрический	1.00	-
601	457469.41	2228134.06	-	-	Картометрический	1.00	-
602	457444.23	2228174.04	-	-	Картометрический	1.00	-
603	457395.24	2228262.15	-	-	Картометрический	1.00	-
604	457379.04	2228291.24	-	-	Картометрический	1.00	-
605	457370.96	2228306.03	-	-	Аналитический	0.10	-
606	457297.62	2228295.52	-	-	Аналитический	0.10	-
607	457297.16	2228285.45	-	-	Картометрический	1.00	-
608	457291.24	2228250.22	-	-	Аналитический	0.10	-
609	457304.19	2228035.49	-	-	Аналитический	0.10	-
610	457326.12	2228037.01	-	-	Аналитический	0.10	-
611	457330.90	2227981.63	-	-	Аналитический	0.10	-
612	457219.49	2227969.47	-	-	Аналитический	0.10	-
613	457234.03	2227765.12	-	-	Картометрический	1.00	-
614	457345.60	2227780.45	-	-	Аналитический	0.10	-
615	457340.12	2227831.25	-	-	Аналитический	0.10	-
596	457391.95	2227838.99	-	-	Аналитический	0.10	-
616	457525.16	2228757.43	-	-	Аналитический	0.10	-
617	457525.90	2228764.53	-	-	Картометрический	1.00	-
618	457531.14	2228911.59	-	-	Аналитический	0.10	-

Раздел 4

План границ объекта

Схема расположения листов плана границ объекта

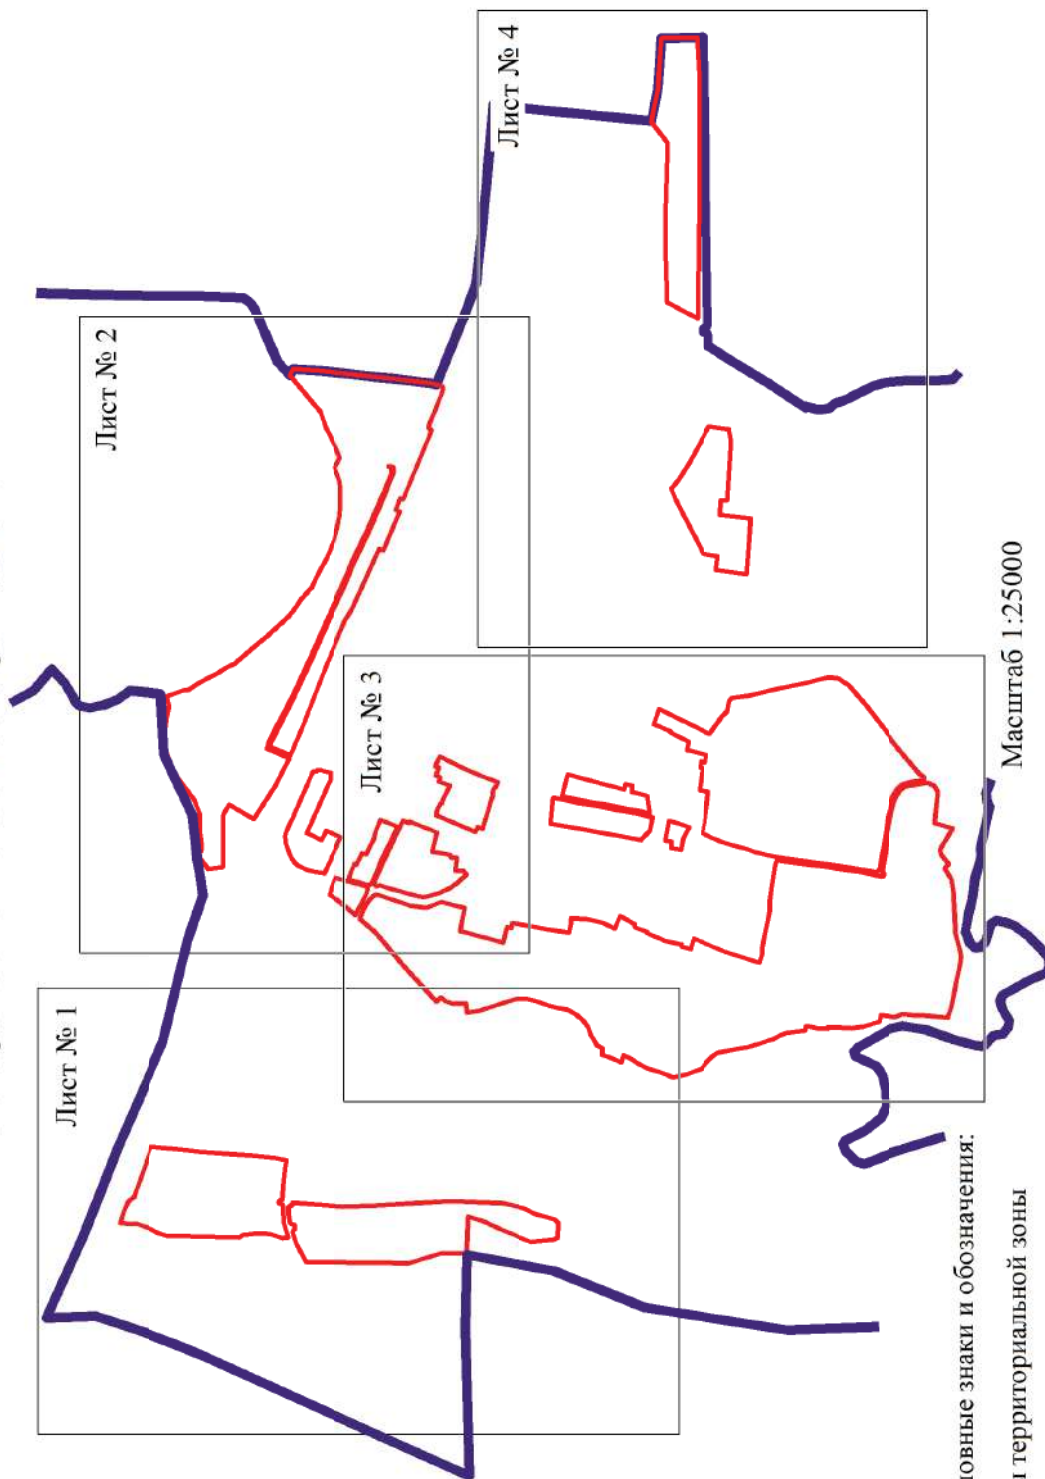

Используемые условные знаки и обозначения:

	границы территориальной зоны
	границы муниципального образования
	область и номер листа плана границ объекта

Масштаб 1:25000

Руководитель БУВО «Нормативно-проектный центр»

Подпись Ю.В. Шальгина Дата « » 2021 г.

Место для оттиска печати (при наличии) лица, составившего описание местоположения границ объекта

Лист № 1



Масштаб 1:2000

Наличие условных знаков обозначено:
— граница территориальной общины
— граница муниципального образования
— граница территории территориальной общины



План границ участка
№ 001

Масштаб 1:2000

- Границы территории участка
- Границы земельных участков
- Границы объектов недвижимости

Институт «ВЭО» - федеральное учреждение
«ВЭО» - федеральное учреждение
«ВЭО» - федеральное учреждение




Исключены участки земли в собственности:
— граница территориальной зоны
— граница муниципально-территориальной единицы
— МП

Масштаб 1:2000

Руководитель БУРНО «Иркутский земельный кадастр»
Иркутск _____ В.И. Шельман Дата «___» _____ 2021 г.
Место для отнесения при необходимости существующих объектов к соответствующим границам области

План территории объектов
2007/04/1

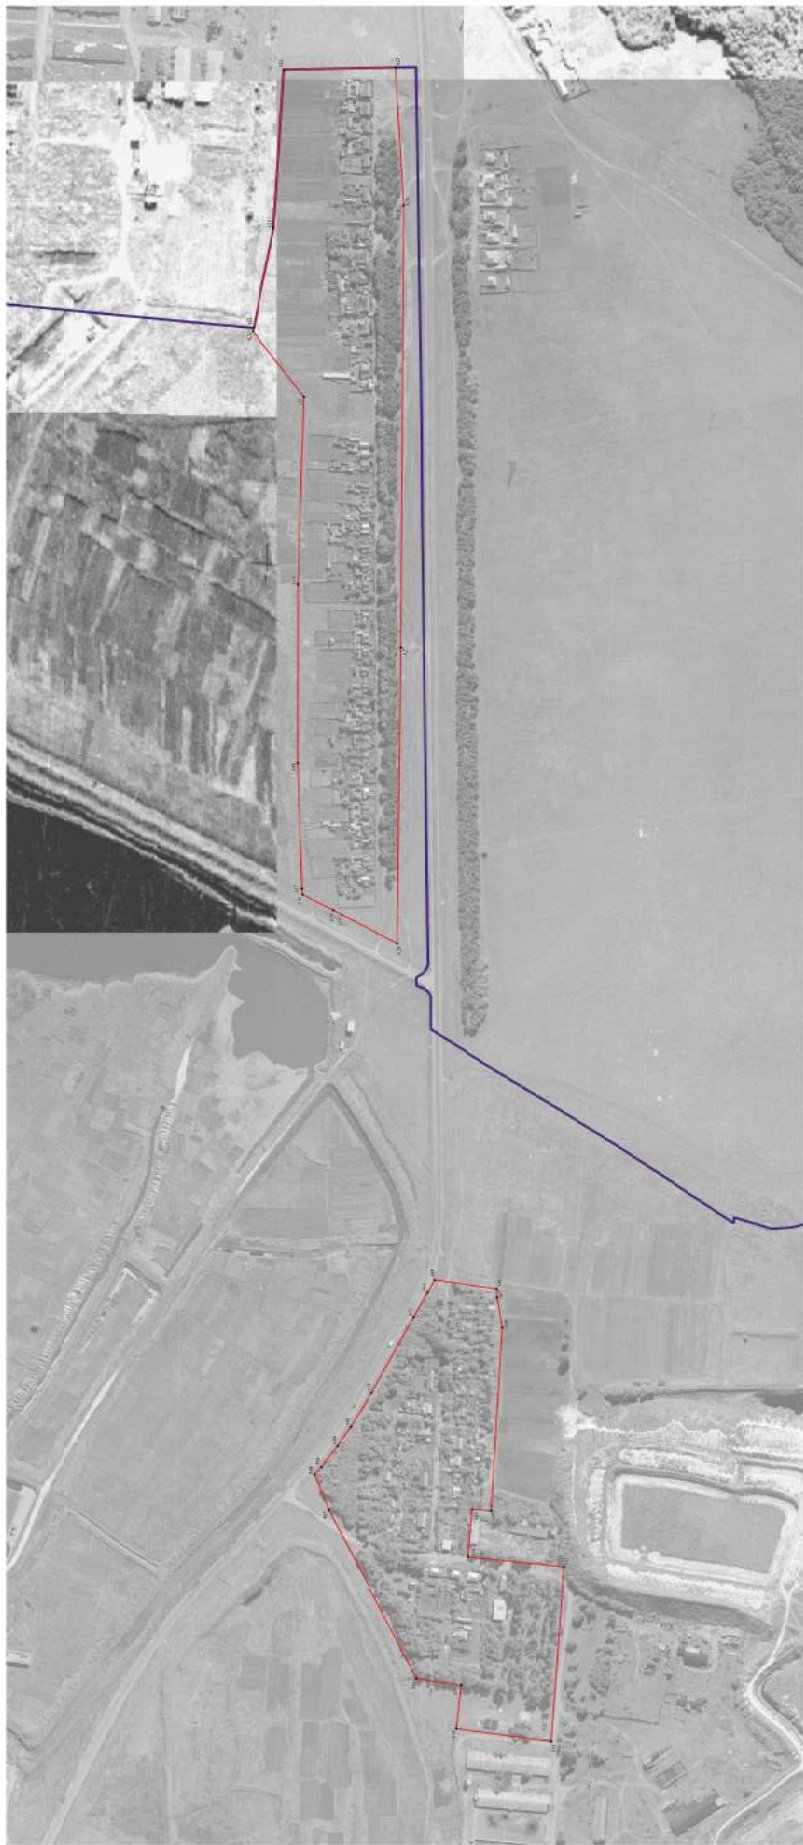

Масштаб 1:2000

Штриховка цветом: здания и сооружения
 — граница территории объектов
 — граница земельного участка
 — граница территории объектов

Проектная организация: ООО «Инженерное бюро «Сибирь»
 Адрес: 630000, Новосибирская область, г. Новосибирск, ул. Мухоморова, д. 10
 Контакт: +7 (383) 333-3333



Приложение № 4
к приказу департамента архитектуры
и градостроительства Воронежской области
от _____ № _____

«ОПИСАНИЕ МЕСТОПОЛОЖЕНИЯ ГРАНИЦ
Зона улиц, дорог, инженерной и транспортной инфраструктуры
рабочего посёлка Елань-Коленовский – ИТ1/1

(наименование объекта, местоположение границ которого описано
(далее - объект)

Раздел 1

Сведения об объекте		
№ п/п	Характеристики объекта	Описание характеристик
1	2	3
1	Местоположение объекта	Воронежская область, Новохопёрский район, Елань-Коленовское городское поселение, рабочий посёлок Елань-Коленовский
2	Площадь объекта ± величина погрешности определения площади (P ± Дельта P)	70512+/-929 м ²
3	Иные характеристики объекта	-

Раздел 2

Сведения о местоположении границ объекта					
1. Система координат: МСК - 36, зона 2					
2. Сведения о характерных точках границ объекта					
Обозначение характерных точек границ	Координаты, м		Метод определения координат характерной точки	Средняя квадратическая погрешность положения характерной точки (M _t), м	Описание обозначения точки на местности (при наличии)
	X	Y			
1	2	3	4	5	6
1	458859.00	2225252.60	Аналитический	0.10	-
2	458861.40	2225256.92	Аналитический	0.10	-
3	458878.88	2225287.56	Аналитический	0.10	-
4	458889.97	2225309.12	Аналитический	0.10	-
5	458902.12	2225340.12	Аналитический	0.10	-
6	458902.36	2225340.96	Аналитический	0.10	-
7	458912.09	2225341.64	Аналитический	0.10	-
8	458920.58	2225369.26	Картометрический	1.00	-
9	458926.16	2225392.80	Картометрический	1.00	-
10	458929.29	2225421.92	Картометрический	1.00	-
11	458931.50	2225459.11	Картометрический	1.00	-
12	458934.22	2225463.34	Картометрический	1.00	-
13	458937.39	2225465.23	Картометрический	1.00	-
14	458941.48	2225466.19	Картометрический	1.00	-
15	458946.88	2225466.93	Картометрический	1.00	-
16	458946.83	2225476.12	Картометрический	1.00	-
17	458938.89	2225478.82	Картометрический	1.00	-
18	458936.03	2225480.59	Картометрический	1.00	-
19	458933.86	2225483.20	Картометрический	1.00	-
20	458932.72	2225487.57	Картометрический	1.00	-
21	458929.66	2225538.96	Картометрический	1.00	-
22	458922.88	2225599.82	Картометрический	1.00	-
23	458919.09	2225623.23	Аналитический	0.10	-
24	458908.48	2225620.58	Аналитический	0.10	-
25	458897.62	2225619.26	Аналитический	0.10	-
26	458901.03	2225597.99	Картометрический	1.00	-
27	458907.68	2225536.55	Картометрический	1.00	-
28	458911.68	2225481.22	Картометрический	1.00	-
29	458909.69	2225475.74	Картометрический	1.00	-
30	458905.45	2225472.54	Картометрический	1.00	-
31	458897.75	2225469.16	Картометрический	1.00	-
32	458897.67	2225458.61	Картометрический	1.00	-
33	458904.01	2225457.38	Картометрический	1.00	-
34	458905.26	2225457.50	Картометрический	1.00	-

1	2	3	4	5	6
35	458905.28	2225457.14	Картометрический	1.00	-
36	458909.66	2225454.71	Картометрический	1.00	-
37	458912.09	2225451.12	Картометрический	1.00	-
38	458909.94	2225423.12	Картометрический	1.00	-
39	458905.63	2225396.98	Картометрический	1.00	-
40	458902.74	2225393.33	Картометрический	1.00	-
41	458899.57	2225391.46	Картометрический	1.00	-
42	458888.54	2225389.08	Картометрический	1.00	-
43	458886.35	2225374.21	Картометрический	1.00	-
44	458892.67	2225369.15	Картометрический	1.00	-
45	458895.88	2225364.96	Картометрический	1.00	-
46	458896.60	2225361.03	Картометрический	1.00	-
47	458891.71	2225343.59	Картометрический	1.00	-
48	458881.06	2225314.11	Картометрический	1.00	-
49	458868.74	2225290.82	Картометрический	1.00	-
50	458851.37	2225259.91	Картометрический	1.00	-
51	458846.96	2225252.50	Картометрический	1.00	-
1	458859.00	2225252.60	Аналитический	0.10	-
52	458658.23	2226534.62	Картометрический	1.00	-
53	458656.54	2226540.00	Картометрический	1.00	-
54	458640.77	2226564.03	Картометрический	1.00	-
55	458628.97	2226590.46	Картометрический	1.00	-
56	458620.38	2226616.42	Картометрический	1.00	-
57	458621.05	2226622.32	Картометрический	1.00	-
58	458640.49	2226628.34	Картометрический	1.00	-
59	458691.47	2226643.04	Картометрический	1.00	-
60	458735.03	2226655.17	Картометрический	1.00	-
61	458741.33	2226656.31	Картометрический	1.00	-
62	458782.06	2226663.67	Картометрический	1.00	-
63	458782.23	2226663.70	Картометрический	1.00	-
64	458789.67	2226665.24	Картометрический	1.00	-
65	458817.58	2226670.20	Картометрический	1.00	-
66	458818.14	2226670.32	Картометрический	1.00	-
67	458841.57	2226676.38	Картометрический	1.00	-
68	458842.14	2226676.55	Картометрический	1.00	-
69	458842.69	2226676.77	Картометрический	1.00	-
70	458862.08	2226685.25	Картометрический	1.00	-
71	458862.61	2226685.51	Картометрический	1.00	-
72	458880.66	2226695.21	Картометрический	1.00	-
73	458881.13	2226695.48	Картометрический	1.00	-
74	458881.58	2226695.79	Картометрический	1.00	-
75	458894.24	2226705.22	Картометрический	1.00	-
76	458894.63	2226705.53	Картометрический	1.00	-
77	458895.00	2226705.87	Картометрический	1.00	-
78	458895.34	2226706.23	Картометрический	1.00	-
79	458895.66	2226706.62	Картометрический	1.00	-
80	458895.96	2226707.02	Картометрический	1.00	-

1	2	3	4	5	6
81	458905.92	2226721.84	Картометрический	1.00	-
82	458906.27	2226722.40	Картометрический	1.00	-
83	458906.56	2226723.00	Картометрический	1.00	-
84	458915.18	2226742.66	Картометрический	1.00	-
85	458915.32	2226743.01	Картометрический	1.00	-
86	458923.67	2226765.10	Картометрический	1.00	-
87	458923.85	2226765.63	Картометрический	1.00	-
88	458927.89	2226779.36	Картометрический	1.00	-
89	458928.06	2226780.07	Картометрический	1.00	-
90	458928.16	2226780.79	Картометрический	1.00	-
91	458929.78	2226798.84	Картометрический	1.00	-
92	458929.81	2226799.64	Картометрический	1.00	-
93	458929.54	2226813.65	Картометрический	1.00	-
94	458929.51	2226814.19	Картометрический	1.00	-
95	458929.44	2226814.73	Картометрический	1.00	-
96	458929.32	2226815.27	Картометрический	1.00	-
97	458925.55	2226830.62	Картометрический	1.00	-
98	458925.41	2226831.13	Картометрический	1.00	-
99	458925.23	2226831.63	Картометрический	1.00	-
100	458925.01	2226832.11	Картометрический	1.00	-
101	458918.86	2226844.69	Картометрический	1.00	-
102	458903.03	2226879.03	Картометрический	1.00	-
103	458849.74	2226999.88	Картометрический	1.00	-
104	458831.43	2227042.41	Картометрический	1.00	-
105	458831.26	2227042.79	Картометрический	1.00	-
106	458829.64	2227046.02	Картометрический	1.00	-
107	458829.36	2227046.53	Картометрический	1.00	-
108	458827.87	2227051.06	Картометрический	1.00	-
109	458827.60	2227055.24	Картометрический	1.00	-
110	458829.48	2227059.01	Картометрический	1.00	-
111	458837.72	2227065.76	Картометрический	1.00	-
112	458833.16	2227076.98	Картометрический	1.00	-
113	458820.73	2227068.43	Картометрический	1.00	-
114	458813.39	2227066.01	Картометрический	1.00	-
115	458809.01	2227058.67	Картометрический	1.00	-
116	458811.17	2227056.25	Картометрический	1.00	-
117	458811.53	2227052.34	Картометрический	1.00	-
118	458807.22	2227050.72	Картометрический	1.00	-
119	458809.82	2227043.79	Картометрический	1.00	-
120	458814.13	2227045.41	Картометрический	1.00	-
121	458818.98	2227046.21	Картометрический	1.00	-
122	458823.02	2227042.71	Картометрический	1.00	-
123	458824.64	2227039.48	Картометрический	1.00	-
124	458842.95	2226996.92	Картометрический	1.00	-
125	458896.28	2226875.99	Картометрический	1.00	-
126	458912.17	2226841.51	Картометрический	1.00	-
127	458918.37	2226828.86	Картометрический	1.00	-
128	458922.14	2226813.50	Картометрический	1.00	-

1	2	3	4	5	6
129	458922.41	2226799.50	Картометрический	1.00	-
130	458920.79	2226781.45	Картометрический	1.00	-
131	458916.75	2226767.72	Картометрический	1.00	-
132	458908.40	2226745.63	Картометрический	1.00	-
133	458899.78	2226725.97	Картометрический	1.00	-
134	458889.82	2226711.15	Картометрический	1.00	-
135	458877.16	2226701.73	Картометрический	1.00	-
136	458859.11	2226692.03	Картометрический	1.00	-
137	458839.72	2226683.55	Картометрический	1.00	-
138	458816.29	2226677.49	Картометрический	1.00	-
139	458788.27	2226672.50	Картометрический	1.00	-
140	458780.74	2226670.95	Картометрический	1.00	-
141	458733.37	2226662.39	Картометрический	1.00	-
142	458689.45	2226650.16	Картометрический	1.00	-
143	458638.44	2226635.45	Картометрический	1.00	-
144	458626.32	2226632.00	Картометрический	1.00	-
145	458618.60	2226630.37	Картометрический	1.00	-
146	458614.69	2226629.59	Аналитический	0.10	-
147	458607.59	2226634.39	Аналитический	0.10	-
148	458604.82	2226638.00	Аналитический	0.10	-
149	458600.00	2226650.57	Аналитический	0.10	-
150	458572.90	2226713.25	Аналитический	0.10	-
151	458527.79	2226808.73	Аналитический	0.10	-
152	458511.79	2226842.65	Аналитический	0.10	-
153	458483.28	2226903.02	Аналитический	0.10	-
154	458476.05	2226899.60	Аналитический	0.10	-
155	458491.93	2226865.95	Аналитический	0.10	-
156	458520.56	2226805.32	Аналитический	0.10	-
157	458565.61	2226709.96	Аналитический	0.10	-
158	458592.54	2226647.71	Аналитический	0.10	-
159	458595.36	2226638.48	Аналитический	0.10	-
160	458594.77	2226633.62	Аналитический	0.10	-
161	458588.55	2226625.65	Аналитический	0.10	-
162	458575.00	2226628.82	Картометрический	1.00	-
163	458538.57	2226617.10	Картометрический	1.00	-
164	458439.11	2226588.13	Картометрический	1.00	-
165	458424.84	2226586.67	Картометрический	1.00	-
166	458410.91	2226586.56	Картометрический	1.00	-
167	458398.96	2226587.96	Картометрический	1.00	-
168	458358.70	2226600.73	Картометрический	1.00	-
169	458338.35	2226608.85	Картометрический	1.00	-
170	458317.32	2226619.86	Картометрический	1.00	-
171	458297.40	2226635.08	Картометрический	1.00	-
172	458274.66	2226654.60	Картометрический	1.00	-
173	458260.23	2226669.42	Картометрический	1.00	-
174	458252.16	2226677.65	Картометрический	1.00	-
175	458243.18	2226689.56	Картометрический	1.00	-
176	458234.15	2226706.28	Картометрический	1.00	-

1	2	3	4	5	6
177	458213.31	2226788.80	Картометрический	1.00	-
178	458211.71	2226794.87	Картометрический	1.00	-
179	458201.10	2226835.18	Картометрический	1.00	-
180	458196.27	2226853.47	Картометрический	1.00	-
181	458182.98	2226896.96	Картометрический	1.00	-
182	458170.80	2226938.84	Картометрический	1.00	-
183	458164.05	2226957.35	Картометрический	1.00	-
184	458165.76	2226968.75	Картометрический	1.00	-
185	458156.77	2226989.32	Картометрический	1.00	-
186	458153.83	2226983.84	Картометрический	1.00	-
187	458145.48	2227005.07	Аналитический	0.10	-
188	458143.56	2227009.94	Аналитический	0.10	-
189	458143.34	2227011.23	Аналитический	0.10	-
190	458143.20	2227012.22	Аналитический	0.10	-
191	458142.19	2227012.05	Аналитический	0.10	-
192	458141.60	2227015.24	Аналитический	0.10	-
193	458140.96	2227016.56	Аналитический	0.10	-
194	458139.04	2227021.45	Аналитический	0.10	-
195	458140.00	2227023.91	Аналитический	0.10	-
196	458139.47	2227026.79	Аналитический	0.10	-
197	458141.23	2227027.09	Аналитический	0.10	-
198	458141.53	2227027.83	Аналитический	0.10	-
199	458142.32	2227029.83	Аналитический	0.10	-
200	458147.43	2227043.14	Аналитический	0.10	-
201	458144.42	2227049.59	Аналитический	0.10	-
202	458138.36	2227052.77	Аналитический	0.10	-
203	458112.35	2227062.98	Аналитический	0.10	-
204	458110.17	2227067.70	Аналитический	0.10	-
205	458085.19	2227120.52	Аналитический	0.10	-
206	458077.46	2227137.38	Аналитический	0.10	-
207	458048.49	2227194.33	Аналитический	0.10	-
208	458025.49	2227239.45	Аналитический	0.10	-
209	458017.02	2227233.77	Аналитический	0.10	-
210	458020.57	2227226.90	Аналитический	0.10	-
211	458023.92	2227220.45	Аналитический	0.10	-
212	458065.71	2227140.06	Картометрический	1.00	-
213	458066.60	2227135.71	Картометрический	1.00	-
214	458065.47	2227131.21	Картометрический	1.00	-
215	458062.66	2227128.17	Картометрический	1.00	-
216	458055.86	2227123.50	Картометрический	1.00	-
217	458064.15	2227108.68	Картометрический	1.00	-
218	458075.43	2227112.11	Картометрический	1.00	-
219	458079.30	2227110.88	Картометрический	1.00	-
220	458083.48	2227107.50	Картометрический	1.00	-
221	458104.17	2227064.01	Картометрический	1.00	-
222	458125.98	2227018.14	Картометрический	1.00	-
223	458123.92	2227008.24	Картометрический	1.00	-
224	458117.03	2227000.63	Картометрический	1.00	-

1	2	3	4	5	6
225	458113.51	2226998.02	Картометрический	1.00	-
226	458084.44	2226991.53	Аналитический	0.10	-
227	458034.11	2226980.66	Аналитический	0.10	-
228	457984.32	2226969.30	Аналитический	0.10	-
229	457934.90	2226958.87	Аналитический	0.10	-
230	457909.43	2226953.89	Аналитический	0.10	-
231	457886.33	2226949.31	Аналитический	0.10	-
232	457797.89	2226932.60	Аналитический	0.10	-
233	457734.59	2226920.64	Аналитический	0.10	-
234	457703.35	2226914.82	Аналитический	0.10	-
235	457662.32	2226906.44	Аналитический	0.10	-
236	457625.22	2226898.84	Аналитический	0.10	-
237	457590.19	2226891.26	Аналитический	0.10	-
238	457538.83	2226880.21	Аналитический	0.10	-
239	457517.50	2226875.13	Аналитический	0.10	-
240	457475.92	2226864.03	Аналитический	0.10	-
241	457429.58	2226845.26	Аналитический	0.10	-
242	457406.86	2226828.81	Аналитический	0.10	-
243	457395.42	2226819.95	Аналитический	0.10	-
244	457361.05	2226801.85	Аналитический	0.10	-
245	457340.64	2226793.03	Аналитический	0.10	-
246	457327.95	2226787.55	Аналитический	0.10	-
247	457306.61	2226780.30	Аналитический	0.10	-
248	457285.51	2226773.95	Аналитический	0.10	-
249	457223.48	2226757.32	Аналитический	0.10	-
250	457202.76	2226750.38	Аналитический	0.10	-
251	457159.30	2226739.09	Аналитический	0.10	-
252	457093.88	2226726.44	Аналитический	0.10	-
253	456997.67	2226713.32	Картометрический	1.00	-
254	456967.69	2226710.24	Аналитический	0.10	-
255	456881.47	2226696.01	Аналитический	0.10	-
256	456839.17	2226689.39	Аналитический	0.10	-
257	456794.17	2226681.38	Аналитический	0.10	-
258	456771.04	2226677.90	Аналитический	0.10	-
259	456764.57	2226677.48	Аналитический	0.10	-
260	456759.01	2226678.84	Аналитический	0.10	-
261	456752.44	2226684.58	Аналитический	0.10	-
262	456737.18	2226773.69	Аналитический	0.10	-
263	456718.98	2226882.02	Аналитический	0.10	-
264	456713.70	2226907.06	Аналитический	0.10	-
265	456706.77	2226931.64	Аналитический	0.10	-
266	456697.18	2226956.30	Аналитический	0.10	-
267	456684.03	2226978.84	Аналитический	0.10	-
268	456663.85	2226996.91	Аналитический	0.10	-
269	456644.06	2227003.86	Аналитический	0.10	-
270	456624.13	2227007.65	Аналитический	0.10	-
271	456584.98	2227012.60	Аналитический	0.10	-
272	456583.53	2227015.51	Аналитический	0.10	-

1	2	3	4	5	6
273	456585.85	2227019.53	Аналитический	0.10	-
274	456582.15	2227021.97	Картометрический	1.00	-
275	456565.10	2227010.30	Картометрический	1.00	-
276	456552.19	2226997.73	Картометрический	1.00	-
277	456555.83	2226995.83	Аналитический	0.10	-
278	456563.49	2227002.49	Аналитический	0.10	-
279	456568.56	2227003.17	Аналитический	0.10	-
280	456634.32	2226992.66	Аналитический	0.10	-
281	456656.37	2226987.02	Аналитический	0.10	-
282	456673.05	2226973.14	Аналитический	0.10	-
283	456685.02	2226952.27	Аналитический	0.10	-
284	456694.96	2226929.11	Аналитический	0.10	-
285	456702.12	2226904.51	Аналитический	0.10	-
286	456714.29	2226833.72	Аналитический	0.10	-
287	456740.90	2226677.30	Аналитический	0.10	-
288	456740.03	2226673.09	Аналитический	0.10	-
289	456734.19	2226670.27	Аналитический	0.10	-
290	456735.82	2226662.63	Аналитический	0.10	-
291	456742.06	2226663.07	Аналитический	0.10	-
292	456743.96	2226661.57	Аналитический	0.10	-
293	456767.30	2226665.43	Аналитический	0.10	-
294	456773.25	2226666.55	Аналитический	0.10	-
295	456775.76	2226667.02	Аналитический	0.10	-
296	456806.07	2226672.70	Аналитический	0.10	-
297	456815.58	2226674.62	Аналитический	0.10	-
298	456912.18	2226689.63	Аналитический	0.10	-
299	456935.28	2226693.49	Аналитический	0.10	-
300	457001.04	2226702.63	Аналитический	0.10	-
301	457048.98	2226708.38	Аналитический	0.10	-
302	457098.43	2226715.50	Аналитический	0.10	-
303	457124.68	2226719.66	Аналитический	0.10	-
304	457150.17	2226724.45	Аналитический	0.10	-
305	457173.28	2226729.61	Аналитический	0.10	-
306	457264.44	2226755.11	Аналитический	0.10	-
307	457286.88	2226761.50	Аналитический	0.10	-
308	457310.05	2226768.75	Аналитический	0.10	-
309	457331.93	2226776.53	Аналитический	0.10	-
310	457355.80	2226786.11	Аналитический	0.10	-
311	457372.15	2226795.00	Аналитический	0.10	-
312	457392.56	2226806.18	Аналитический	0.10	-
313	457411.79	2226818.71	Аналитический	0.10	-
314	457429.05	2226831.15	Аналитический	0.10	-
315	457446.43	2226841.02	Аналитический	0.10	-
316	457475.72	2226851.83	Аналитический	0.10	-
317	457486.82	2226854.79	Картометрический	1.00	-
318	457502.90	2226859.44	Картометрический	1.00	-
319	457515.34	2226862.83	Аналитический	0.10	-
320	457519.62	2226863.63	Картометрический	1.00	-

1	2	3	4	5	6
321	457528.36	2226865.29	Аналитический	0.10	-
322	457564.57	2226873.00	Аналитический	0.10	-
323	457577.81	2226876.04	Картометрический	1.00	-
324	457591.28	2226879.15	Аналитический	0.10	-
325	457612.23	2226884.59	Аналитический	0.10	-
326	457640.35	2226890.41	Аналитический	0.10	-
327	457665.13	2226894.91	Аналитический	0.10	-
328	457711.22	2226905.03	Аналитический	0.10	-
329	457741.86	2226910.78	Аналитический	0.10	-
330	457805.97	2226922.20	Аналитический	0.10	-
331	457851.63	2226930.34	Аналитический	0.10	-
332	457939.29	2226947.64	Аналитический	0.10	-
333	457985.47	2226956.73	Аналитический	0.10	-
334	458011.71	2226962.76	Аналитический	0.10	-
335	458032.31	2226967.91	Аналитический	0.10	-
336	458074.19	2226977.27	Аналитический	0.10	-
337	458082.75	2226979.31	Аналитический	0.10	-
338	458099.31	2226983.63	Аналитический	0.10	-
339	458117.94	2226987.14	Картометрический	1.00	-
340	458123.63	2226988.20	Картометрический	1.00	-
341	458132.13	2226987.61	Картометрический	1.00	-
342	458137.76	2226983.76	Картометрический	1.00	-
343	458139.89	2226978.82	Картометрический	1.00	-
344	458149.08	2226955.57	Картометрический	1.00	-
345	458156.87	2226934.24	Картометрический	1.00	-
346	458170.27	2226893.94	Картометрический	1.00	-
347	458182.45	2226850.28	Картометрический	1.00	-
348	458190.14	2226819.87	Картометрический	1.00	-
349	458197.33	2226791.46	Картометрический	1.00	-
350	458198.73	2226785.92	Картометрический	1.00	-
351	458219.96	2226709.55	Аналитический	0.10	-
352	458246.47	2226644.78	Аналитический	0.10	-
353	458251.58	2226619.75	Аналитический	0.10	-
354	458252.29	2226615.50	Картометрический	1.00	-
355	458277.37	2226594.48	Картометрический	1.00	-
356	458313.57	2226605.66	Картометрический	1.00	-
357	458326.31	2226598.61	Картометрический	1.00	-
358	458350.67	2226588.69	Картометрический	1.00	-
359	458396.23	2226574.24	Картометрический	1.00	-
360	458407.62	2226572.97	Картометрический	1.00	-
361	458423.55	2226572.24	Картометрический	1.00	-
362	458443.26	2226574.50	Картометрический	1.00	-
363	458538.24	2226601.50	Картометрический	1.00	-
364	458548.94	2226602.10	Картометрический	1.00	-
365	458568.18	2226600.62	Картометрический	1.00	-
366	458587.84	2226594.69	Картометрический	1.00	-
367	458600.32	2226587.89	Картометрический	1.00	-
368	458615.96	2226572.78	Картометрический	1.00	-

1	2	3	4	5	6
369	458622.69	2226563.40	Картометрический	1.00	-
370	458640.62	2226528.76	Картометрический	1.00	-
371	458642.23	2226526.06	Картометрический	1.00	-
372	458650.68	2226506.81	Картометрический	1.00	-
373	458658.64	2226513.61	Картометрический	1.00	-
374	458665.51	2226519.49	Картометрический	1.00	-
52	458658.23	2226534.62	Картометрический	1.00	-
375	458990.94	2227128.64	Картометрический	1.00	-
376	458985.21	2227141.78	Аналитический	0.10	-
377	458984.31	2227146.47	Аналитический	0.10	-
378	458962.79	2227193.01	Аналитический	0.10	-
379	458935.70	2227244.90	Аналитический	0.10	-
380	458880.48	2227355.38	Аналитический	0.10	-
381	458846.79	2227428.70	Аналитический	0.10	-
382	458834.72	2227455.83	Аналитический	0.10	-
383	458770.57	2227600.05	Аналитический	0.10	-
384	458708.74	2227735.09	Аналитический	0.10	-
385	458679.00	2227808.36	Аналитический	0.10	-
386	458621.67	2227927.43	Аналитический	0.10	-
387	458563.42	2228061.55	Аналитический	0.10	-
388	458533.88	2228135.18	Аналитический	0.10	-
389	458532.59	2228143.19	Аналитический	0.10	-
390	458532.58	2228149.42	Аналитический	0.10	-
391	458538.37	2228154.44	Аналитический	0.10	-
392	458543.27	2228158.25	Аналитический	0.10	-
393	458529.64	2228156.83	Аналитический	0.10	-
394	458524.75	2228150.47	Аналитический	0.10	-
395	458524.58	2228142.64	Аналитический	0.10	-
396	458526.13	2228133.03	Аналитический	0.10	-
397	458556.04	2228058.47	Аналитический	0.10	-
398	458614.39	2227924.10	Аналитический	0.10	-
399	458671.34	2227806.43	Аналитический	0.10	-
400	458701.39	2227731.92	Аналитический	0.10	-
401	458763.28	2227596.76	Аналитический	0.10	-
402	458827.37	2227452.66	Аналитический	0.10	-
403	458839.50	2227425.40	Аналитический	0.10	-
404	458873.22	2227352.01	Аналитический	0.10	-
405	458901.14	2227292.57	Аналитический	0.10	-
406	458928.63	2227241.16	Аналитический	0.10	-
407	458955.58	2227189.52	Аналитический	0.10	-
408	458976.16	2227144.77	Аналитический	0.10	-
409	458975.65	2227138.79	Аналитический	0.10	-
410	458968.63	2227130.81	Аналитический	0.10	-
411	458904.02	2227105.00	Картометрический	1.00	-
412	458868.67	2227091.72	Картометрический	1.00	-
413	458873.37	2227080.10	Картометрический	1.00	-
414	458908.46	2227093.24	Картометрический	1.00	-

1	2	3	4	5	6
415	458972.28	2227120.20	Аналитический	0.10	-
375	458990.94	2227128.64	Картометрический	1.00	-
416	457511.45	2228078.27	Аналитический	0.10	-
417	457515.94	2228088.63	Аналитический	0.10	-
418	457511.34	2228093.84	Аналитический	0.10	-
419	457492.30	2228118.08	Аналитический	0.10	-
420	457477.49	2228139.69	Аналитический	0.10	-
421	457452.12	2228179.88	Аналитический	0.10	-
422	457380.66	2228307.92	Аналитический	0.10	-
423	457370.96	2228306.03	Аналитический	0.10	-
424	457379.04	2228291.24	Картометрический	1.00	-
425	457395.24	2228262.15	Картометрический	1.00	-
426	457444.23	2228174.04	Картометрический	1.00	-
427	457469.41	2228134.06	Картометрический	1.00	-
428	457484.67	2228111.52	Картометрический	1.00	-
429	457503.71	2228086.71	Картометрический	1.00	-
416	457511.45	2228078.27	Аналитический	0.10	-

3. Сведения о характерных точках части (частей) границы объекта

Обозначение характерных точек части границы	Координаты, м		Метод определения координат характерной точки	Средняя квадратическая погрешность положения характерной точки (Mt), м	Описание обозначения точки на местности (при наличии)
	X	Y			
1	2	3	4	5	6
Часть №					
-	-	-	-	-	-

Рисunek 4

План граници селости



- Ниспользуючы ўмоўныя знакі і аб'ёмнаванні:
- гэта лінія тэрытарыяльнай зоны
 - гэта лінія адміністрацыйнага абмежавання
 - абмежаванне зоны тэрытарыяльнай зоны
 - 1

Масштаб 1:5000

Руководитель БУВО: **Александр Александрович**
 Подпись: **Александр Александрович** Дата: **2021 г.**
 Место для отчества и/или фамилии составителя описания: **использование границ объекта**



Приложение № 5
к приказу департамента архитектуры
и градостроительства Воронежской области
от _____ № _____

«ОПИСАНИЕ МЕСТОПОЛОЖЕНИЯ ГРАНИЦ

Зона сельскохозяйственного использования в границах населенного пункта
рабочего посёлка Елань-Коленовский – СХ1/1

(наименование объекта, местоположение границ которого описано
(далее - объект)

Раздел 1

Сведения об объекте		
№ п/п	Характеристики объекта	Описание характеристик
1	2	3
1	Местоположение объекта	Воронежская область, Новохопёрский район, Елань-Коленовское городское поселение, рабочий посёлок Елань-Коленовский
2	Площадь объекта ± величина погрешности определения площади ($P \pm \text{Дельта } P$)	308520+/-1944 м ²
3	Иные характеристики объекта	-

Раздел 2

Сведения о местоположении границ объекта					
1. Система координат: МСК - 36, зона 2					
2. Сведения о характерных точках границ объекта					
Обозначение характерных точек границ	Координаты, м		Метод определения координат характерной точки	Средняя квадратическая погрешность положения характерной точки (M _t), м	Описание обозначения точки на местности (при наличии)
	X	Y			
1	2	3	4	5	6
1	459355.20	2225348.50	Аналитический	0.10	-
2	459090.92	2225341.85	Аналитический	0.10	-
3	459095.31	2225335.92	Аналитический	0.10	-
4	459097.38	2225328.26	Аналитический	0.10	-
5	459097.29	2225320.38	Аналитический	0.10	-
6	459096.73	2225312.14	Аналитический	0.10	-
7	459095.35	2225304.07	Аналитический	0.10	-
8	459093.26	2225296.64	Аналитический	0.10	-
9	459089.69	2225289.49	Аналитический	0.10	-
10	459084.90	2225283.08	Аналитический	0.10	-
11	459080.29	2225276.92	Аналитический	0.10	-
12	459083.40	2225260.70	Аналитический	0.10	-
13	459101.70	2225243.70	Аналитический	0.10	-
14	459112.10	2225247.60	Аналитический	0.10	-
15	459156.80	2225267.80	Аналитический	0.10	-
16	459203.20	2225284.80	Аналитический	0.10	-
17	459248.30	2225304.90	Аналитический	0.10	-
18	459302.50	2225327.10	Аналитический	0.10	-
1	459355.20	2225348.50	Аналитический	0.10	-
19	458911.68	2225481.22	Картометрический	1.00	-
20	458907.68	2225536.55	Картометрический	1.00	-
21	458901.03	2225597.99	Картометрический	1.00	-
22	458897.62	2225619.26	Аналитический	0.10	-
23	458862.28	2225616.28	Аналитический	0.10	-
24	458590.40	2225572.01	Аналитический	0.10	-
25	458588.35	2225581.96	Аналитический	0.10	-
26	458236.30	2225553.40	Аналитический	0.10	-
27	458178.80	2225543.40	Аналитический	0.10	-
28	458153.50	2225515.50	Аналитический	0.10	-
29	458133.50	2225508.50	Аналитический	0.10	-
30	458099.30	2225501.80	Аналитический	0.10	-
31	458074.40	2225486.10	Аналитический	0.10	-
32	458040.60	2225478.90	Аналитический	0.10	-

1	2	3	4	5	6
33	457959.00	2225455.80	Аналитический	0.10	-
34	457927.40	2225445.60	Аналитический	0.10	-
35	457920.99	2225395.66	Аналитический	0.10	-
36	457933.48	2225406.65	Картометрический	1.00	-
37	458004.30	2225427.62	Картометрический	1.00	-
38	458053.34	2225449.62	Картометрический	1.00	-
39	458126.80	2225466.10	Картометрический	1.00	-
40	458316.59	2225475.27	Картометрический	1.00	-
41	458589.04	2225458.57	Картометрический	1.00	-
42	458712.10	2225453.90	Картометрический	1.00	-
43	458897.75	2225469.16	Картометрический	1.00	-
44	458905.45	2225472.54	Картометрический	1.00	-
45	458909.69	2225475.74	Картометрический	1.00	-
19	458911.68	2225481.22	Картометрический	1.00	-
46	459149.39	2226526.15	Аналитический	0.10	-
47	459205.14	2226592.00	Аналитический	0.10	-
48	459207.57	2226616.63	Аналитический	0.10	-
49	459199.21	2226636.39	Аналитический	0.10	-
50	459194.41	2226669.39	Аналитический	0.10	-
51	459201.30	2226687.60	Аналитический	0.10	-
52	459148.95	2226694.23	Картометрический	1.00	-
53	459147.33	2226887.03	Картометрический	1.00	-
54	459126.53	2226924.07	Картометрический	1.00	-
55	459038.25	2226869.28	Картометрический	1.00	-
56	458961.56	2226988.22	Картометрический	1.00	-
57	458908.46	2227093.24	Картометрический	1.00	-
58	458873.37	2227080.10	Картометрический	1.00	-
59	458936.66	2226936.71	Картометрический	1.00	-
60	459136.50	2226546.38	Картометрический	1.00	-
46	459149.39	2226526.15	Аналитический	0.10	-
61	458904.02	2227105.00	Картометрический	1.00	-
62	458864.59	2227197.48	Картометрический	1.00	-
63	458778.84	2227417.67	Картометрический	1.00	-
64	458705.66	2227594.79	Картометрический	1.00	-
65	458678.85	2227634.44	Картометрический	1.00	-
66	458577.33	2227859.08	Картометрический	1.00	-
67	458562.92	2227853.02	Картометрический	1.00	-
68	458703.01	2227514.87	Картометрический	1.00	-
69	458711.44	2227475.15	Картометрический	1.00	-
70	458868.67	2227091.72	Картометрический	1.00	-
61	458904.02	2227105.00	Картометрический	1.00	-
71	459038.10	2226516.71	Аналитический	0.10	-
72	459001.27	2226669.17	Картометрический	1.00	-
73	458837.72	2227065.76	Картометрический	1.00	-
74	458829.48	2227059.01	Картометрический	1.00	-

1	2	3	4	5	6
75	458827.60	2227055.24	Картометрический	1.00	-
76	458827.87	2227051.06	Картометрический	1.00	-
77	458829.36	2227046.53	Картометрический	1.00	-
78	458829.64	2227046.02	Картометрический	1.00	-
79	458831.26	2227042.79	Картометрический	1.00	-
80	458831.43	2227042.41	Картометрический	1.00	-
81	458849.74	2226999.88	Картометрический	1.00	-
82	458903.03	2226879.03	Картометрический	1.00	-
83	458918.86	2226844.69	Картометрический	1.00	-
84	458925.01	2226832.11	Картометрический	1.00	-
85	458925.23	2226831.63	Картометрический	1.00	-
86	458925.41	2226831.13	Картометрический	1.00	-
87	458925.55	2226830.62	Картометрический	1.00	-
88	458929.32	2226815.27	Картометрический	1.00	-
89	458929.44	2226814.73	Картометрический	1.00	-
90	458929.51	2226814.19	Картометрический	1.00	-
91	458929.54	2226813.65	Картометрический	1.00	-
92	458929.81	2226799.64	Картометрический	1.00	-
93	458929.78	2226798.84	Картометрический	1.00	-
94	458928.16	2226780.79	Картометрический	1.00	-
95	458928.06	2226780.07	Картометрический	1.00	-
96	458927.89	2226779.36	Картометрический	1.00	-
97	458923.85	2226765.63	Картометрический	1.00	-
98	458923.67	2226765.10	Картометрический	1.00	-
99	458915.32	2226743.01	Картометрический	1.00	-
100	458915.18	2226742.66	Картометрический	1.00	-
101	458906.56	2226723.00	Картометрический	1.00	-
102	458906.27	2226722.40	Картометрический	1.00	-
103	458905.92	2226721.84	Картометрический	1.00	-
104	458895.96	2226707.02	Картометрический	1.00	-
105	458895.66	2226706.62	Картометрический	1.00	-
106	458895.34	2226706.23	Картометрический	1.00	-
107	458895.00	2226705.87	Картометрический	1.00	-
108	458894.63	2226705.53	Картометрический	1.00	-
109	458894.24	2226705.22	Картометрический	1.00	-
110	458881.58	2226695.79	Картометрический	1.00	-
111	458881.13	2226695.48	Картометрический	1.00	-
112	458880.66	2226695.21	Картометрический	1.00	-
113	458862.61	2226685.51	Картометрический	1.00	-
114	458862.08	2226685.25	Картометрический	1.00	-
115	458842.69	2226676.77	Картометрический	1.00	-
116	458842.14	2226676.55	Картометрический	1.00	-
117	458841.57	2226676.38	Картометрический	1.00	-
118	458818.14	2226670.32	Картометрический	1.00	-
119	458817.58	2226670.20	Картометрический	1.00	-
120	458789.67	2226665.24	Картометрический	1.00	-
121	458782.23	2226663.70	Картометрический	1.00	-
122	458782.06	2226663.67	Картометрический	1.00	-

1	2	3	4	5	6
123	458741.33	2226656.31	Картометрический	1.00	-
124	458762.64	2226595.03	Картометрический	1.00	-
125	458783.50	2226607.99	Аналитический	0.10	-
126	458840.19	2226620.14	Аналитический	0.10	-
127	458897.32	2226625.60	Аналитический	0.10	-
128	458945.36	2226614.62	Аналитический	0.10	-
129	458992.10	2226567.86	Аналитический	0.10	-
71	459038.10	2226516.71	Аналитический	0.10	-
130	458833.16	2227076.98	Картометрический	1.00	-
131	458769.13	2227238.31	Картометрический	1.00	-
132	458735.88	2227290.69	Картометрический	1.00	-
133	458641.06	2227526.60	Картометрический	1.00	-
134	458613.21	2227545.24	Картометрический	1.00	-
135	458447.11	2227956.43	Картометрический	1.00	-
136	458370.97	2228127.18	Картометрический	1.00	-
137	458323.67	2228215.96	Картометрический	1.00	-
138	458296.04	2228183.91	Аналитический	0.10	-
139	458297.53	2228179.58	Аналитический	0.10	-
140	458404.55	2227867.81	Аналитический	0.10	-
141	458529.95	2227569.49	Аналитический	0.10	-
142	458576.02	2227485.50	Аналитический	0.10	-
143	458603.93	2227501.35	Аналитический	0.10	-
144	458725.73	2227216.62	Аналитический	0.10	-
145	458797.09	2227049.87	Аналитический	0.10	-
146	458807.22	2227050.72	Картометрический	1.00	-
147	458811.53	2227052.34	Картометрический	1.00	-
148	458811.17	2227056.25	Картометрический	1.00	-
149	458809.01	2227058.67	Картометрический	1.00	-
150	458813.39	2227066.01	Картометрический	1.00	-
151	458820.73	2227068.43	Картометрический	1.00	-
130	458833.16	2227076.98	Картометрический	1.00	-
152	458065.71	2227140.06	Картометрический	1.00	-
153	458023.92	2227220.45	Аналитический	0.10	-
154	457930.26	2227163.40	Аналитический	0.10	-
155	457940.69	2227113.56	Аналитический	0.10	-
156	457949.33	2227092.65	Картометрический	1.00	-
157	458047.97	2227130.16	Картометрический	1.00	-
158	458051.37	2227131.46	Картометрический	1.00	-
159	458055.86	2227123.50	Картометрический	1.00	-
160	458062.66	2227128.17	Картометрический	1.00	-
161	458065.47	2227131.21	Картометрический	1.00	-
162	458066.60	2227135.71	Картометрический	1.00	-
152	458065.71	2227140.06	Картометрический	1.00	-
163	457888.39	2227033.71	Картометрический	1.00	-
164	457872.70	2227095.55	Аналитический	0.10	-

1	2	3	4	5	6
165	457665.60	2227013.80	Аналитический	0.10	-
166	457601.80	2226991.00	Аналитический	0.10	-
167	457597.58	2226954.71	Картометрический	1.00	-
168	457655.12	2226970.34	Картометрический	1.00	-
169	457653.19	2226992.98	Картометрический	1.00	-
170	457677.49	2226999.19	Картометрический	1.00	-
171	457683.00	2226977.92	Картометрический	1.00	-
163	457888.39	2227033.71	Картометрический	1.00	-

3. Сведения о характерных точках части (частей) границы объекта

Обозначение характерных точек части границы	Координаты, м		Метод определения координат характерной точки	Средняя квадратическая погрешность положения характерной точки (Mt), м	Описание обозначения точки на местности (при наличии)
	X	Y			
1	2	3	4	5	6
Часть №					
-	-	-	-	-	-



Масштаб 1:3000

Исключены условные знаки и обозначения:

-  границы территориальной зоны
-  границы муниципального образования
-  границы зоны границ территориальной зоны

Руководитель БУВО «Пермское проектный центр»
 Подпись: Ю. В. Шадрица Дата: «...» 2021 г.
 Место для печати печати (при наличии) и/или сканирования: местонахождение границ объекта



Приложение № 6
к приказу департамента архитектуры
и градостроительства Воронежской области
от _____ № _____

«ОПИСАНИЕ МЕСТОПОЛОЖЕНИЯ ГРАНИЦ
Зона улиц, дорог, инженерной и транспортной инфраструктуры
за границами населенных пунктов – ИТ1

(наименование объекта, местоположение границ которого описано
(далее - объект)

Раздел 1

Сведения об объекте		
№ п/п	Характеристики объекта	Описание характеристик
1	2	3
1	Местоположение объекта	Воронежская область, Новохопёрский район, Елань-Коленовское городское поселение
2	Площадь объекта ± величина погрешности определения площади (Р ± Дельта Р)	87441+/-1035 м ²
3	Иные характеристики объекта	-

Раздел 2

Сведения о местоположении границ объекта					
1. Система координат: -					
2. Сведения о характерных точках границ объекта					
Обозначение характерных точек границ	Координаты, м		Метод определения координат характерной точки	Средняя квадратическая погрешность положения характерной точки (Mt), м	Описание обозначения точки на местности (при наличии)
	X	Y			
1	2	3	4	5	6
-	-	-	-	-	-
3. Сведения о характерных точках части (частей) границы объекта					
Обозначение характерных точек части границы	Координаты, м		Метод определения координат характерной точки	Средняя квадратическая погрешность положения характерной точки (Mt), м	Описание обозначения точки на местности (при наличии)
	X	Y			
1	2	3	4	5	6
Часть №					
-	-	-	-	-	-

Раздел 3

Сведения о местоположении измененных (уточненных) границ объекта							
1. Система координат: МСК - 36, зона 1							
2. Сведения о характерных точках границ объекта							
Обозначение характерных точек границ	Существующие координаты, м		Измененные (уточненные) координаты, м		Метод определения координат характерной точки	Средняя квадратическая погрешность положения характерной точки (M _t), м	Описание обозначения точки на местности (при наличии)
	X	Y	X	Y			
1	2	3	4	5	6	7	8
1	458602.67	2224628.96	-	-	Картометрический	1.00	-
2	458603.00	2224631.90	-	-	Аналитический	0.30	-
3	458613.88	2224688.51	-	-	Аналитический	0.30	-
4	458629.48	2224753.00	-	-	Аналитический	0.30	-
5	458632.52	2224756.27	-	-	Аналитический	0.30	-
6	458639.38	2224758.89	-	-	Аналитический	0.30	-
7	458645.85	2224759.79	-	-	Аналитический	0.30	-
8	458649.44	2224770.83	-	-	Аналитический	0.30	-
9	458644.69	2224774.60	-	-	Аналитический	0.30	-
10	458638.98	2224780.22	-	-	Аналитический	0.30	-
11	458638.47	2224783.62	-	-	Аналитический	0.30	-
12	458655.51	2224842.66	-	-	Аналитический	0.30	-
13	458668.86	2224878.30	-	-	Аналитический	0.30	-
14	458689.13	2224927.30	-	-	Аналитический	0.30	-
15	458706.75	2224963.16	-	-	Аналитический	0.30	-
16	458798.25	2225127.16	-	-	Аналитический	0.30	-
17	458823.28	2225172.02	-	-	Аналитический	0.30	-
18	458871.44	2225253.76	-	-	Аналитический	0.30	-
19	458888.06	2225284.35	-	-	Аналитический	0.30	-
20	458898.14	2225303.93	-	-	Аналитический	0.30	-
21	458910.84	2225337.57	-	-	Аналитический	0.30	-
22	458912.09	2225341.64	-	-	Аналитический	0.10	-
23	458902.36	2225340.96	-	-	Аналитический	0.10	-
24	458902.12	2225340.12	-	-	Аналитический	0.10	-
25	458889.97	2225309.12	-	-	Аналитический	0.10	-
26	458878.88	2225287.56	-	-	Аналитический	0.10	-
27	458861.40	2225256.92	-	-	Аналитический	0.10	-
28	458859.00	2225252.60	-	-	Аналитический	0.30	-
29	458846.96	2225252.50	-	-	Картометрический	1.00	-
30	458780.20	2225140.41	-	-	Картометрический	1.00	-
31	458731.90	2225051.61	-	-	Картометрический	1.00	-
32	458687.00	2224969.01	-	-	Картометрический	1.00	-
33	458672.71	2224937.83	-	-	Картометрический	1.00	-
34	458650.01	2224886.92	-	-	Картометрический	1.00	-
35	458636.41	2224847.08	-	-	Картометрический	1.00	-


1	2	3	4	5	6	7	8
36	458627.28	2224817.15	-	-	Аналитический	0.30	-
37	458613.20	2224769.13	-	-	Аналитический	0.30	-
38	458608.76	2224754.01	-	-	Аналитический	0.30	-
39	458602.06	2224725.84	-	-	Аналитический	0.30	-
40	458593.48	2224689.73	-	-	Аналитический	0.30	-
41	458583.36	2224633.56	-	-	Аналитический	0.30	-
42	458581.80	2224619.51	-	-	Аналитический	0.30	-
43	458592.09	2224624.17	-	-	Аналитический	0.30	-
1	458602.67	2224628.96	-	-	Картометрический	1.00	-
							-
44	458919.09	2225623.23	-	-	Аналитический	0.10	-
45	458908.32	2225689.86	-	-	Аналитический	0.30	-
46	458880.07	2225854.06	-	-	Аналитический	0.30	-
47	458869.18	2225914.30	-	-	Аналитический	0.30	-
48	458860.88	2225960.23	-	-	Аналитический	0.30	-
49	458843.23	2226045.43	-	-	Аналитический	0.30	-
50	458826.73	2226114.33	-	-	Аналитический	0.30	-
51	458815.55	2226158.02	-	-	Аналитический	0.30	-
52	458798.67	2226209.99	-	-	Аналитический	0.30	-
53	458776.41	2226269.89	-	-	Аналитический	0.30	-
54	458715.74	2226424.54	-	-	Аналитический	0.30	-
55	458731.98	2226431.55	-	-	Аналитический	0.30	-
56	458749.62	2226436.64	-	-	Аналитический	0.30	-
57	458761.84	2226431.33	-	-	Аналитический	0.30	-
58	458773.33	2226429.41	-	-	Аналитический	0.30	-
59	458773.88	2226433.74	-	-	Аналитический	0.30	-
60	458760.81	2226444.16	-	-	Аналитический	0.30	-
61	458747.04	2226447.21	-	-	Аналитический	0.30	-
62	458729.16	2226443.49	-	-	Аналитический	0.30	-
63	458715.66	2226438.46	-	-	Аналитический	0.30	-
64	-	-	458686.10	2226469.29	Картометрический	1.00	-
65	458691.25	2226422.57	458668.28	2226454.35	Аналитический	0.30	-
66	458686.27	2226416.44	-	-	Аналитический	0.30	-
67	458679.56	2226407.27	-	-	Аналитический	0.30	-
68	458676.23	2226399.28	-	-	Аналитический	0.30	-
69	458676.46	2226395.95	-	-	Аналитический	0.30	-
70	458684.35	2226396.03	-	-	Аналитический	0.30	-
71	458690.54	2226404.15	-	-	Аналитический	0.30	-
72	458692.44	2226408.72	-	-	Аналитический	0.30	-
73	458737.82	2226306.56	-	-	Аналитический	0.30	-
74	458757.04	2226261.10	-	-	Аналитический	0.30	-
75	458767.33	2226233.64	-	-	Аналитический	0.30	-
76	458778.10	2226204.93	-	-	Аналитический	0.30	-
77	458781.26	2226195.23	-	-	Аналитический	0.30	-
78	458794.98	2226150.62	-	-	Аналитический	0.30	-
79	458805.71	2226108.47	-	-	Аналитический	0.30	-
80	458821.98	2226038.39	-	-	Аналитический	0.30	-
81	458837.20	2225962.13	-	-	Аналитический	0.30	-
82	458847.87	2225908.66	-	-	Аналитический	0.30	-
83	458857.40	2225848.59	-	-	Аналитический	0.30	-
84	458887.09	2225684.98	-	-	Аналитический	0.30	-

1	2	3	4	5	6	7	8
85	458897.62	2225619.26	-	-	Аналитический	0.10	-
86	458908.48	2225620.58	-	-	Аналитический	0.10	-
44	458919.09	2225623.23	-	-	Аналитический	0.10	-
87	458144.42	2227049.59	-	-	Аналитический	0.10	-
88	458140.57	2227057.83	-	-	Картометрический	1.00	-
89	458131.22	2227061.47	-	-	Аналитический	0.30	-
90	458119.99	2227068.38	-	-	Аналитический	0.30	-
91	458087.60	2227137.30	-	-	Аналитический	0.30	-
92	458059.07	2227194.38	-	-	Аналитический	0.30	-
93	458032.59	2227245.95	-	-	Аналитический	0.30	-
94	458002.48	2227303.90	-	-	Аналитический	0.30	-
95	457947.87	2227412.65	-	-	Аналитический	0.30	-
96	457948.19	2227436.27	-	-	Аналитический	0.30	-
97	457936.79	2227436.42	-	-	Аналитический	0.30	-
98	457852.47	2227610.28	-	-	Аналитический	0.30	-
99	457811.14	2227695.43	-	-	Аналитический	0.30	-
100	457806.16	2227705.85	-	-	Аналитический	0.30	-
101	457777.07	2227766.66	-	-	Аналитический	0.30	-
102	457748.97	2227822.05	-	-	Аналитический	0.30	-
103	457719.32	2227871.08	-	-	Аналитический	0.30	-
104	457697.19	2227902.11	-	-	Аналитический	0.30	-
105	457649.76	2227958.19	-	-	Аналитический	0.30	-
106	457629.00	2227976.93	-	-	Аналитический	0.30	-
107	457517.85	2228099.62	-	-	Аналитический	0.30	-
108	457498.78	2228124.17	-	-	Аналитический	0.30	-
109	457484.47	2228145.68	-	-	Аналитический	0.30	-
110	457459.93	2228184.97	-	-	Аналитический	0.30	-
111	457391.17	2228308.33	-	-	Аналитический	0.30	-
112	457380.60	2228327.52	-	-	Аналитический	0.30	-
113	457376.10	2228351.30	-	-	Аналитический	0.30	-
114	457374.46	2228425.72	-	-	Аналитический	0.30	-
115	457374.99	2228516.18	-	-	Аналитический	0.30	-
116	457375.11	2228599.70	-	-	Картометрический	1.00	-
117	457357.64	2228588.53	-	-	Картометрический	1.00	-
118	457357.26	2228536.37	-	-	Картометрический	1.00	-
119	457355.97	2228416.02	-	-	Картометрический	1.00	-
120	457355.78	2228371.32	-	-	Картометрический	1.00	-
121	457357.60	2228346.44	-	-	Картометрический	1.00	-
122	457363.48	2228319.73	-	-	Картометрический	1.00	-
123	457370.96	2228306.03	-	-	Аналитический	0.10	-
124	457380.66	2228307.92	-	-	Аналитический	0.10	-
125	457452.12	2228179.88	-	-	Аналитический	0.10	-
126	457477.49	2228139.69	-	-	Аналитический	0.10	-
127	457492.30	2228118.08	-	-	Аналитический	0.10	-
128	457511.34	2228093.84	-	-	Аналитический	0.10	-
129	457515.94	2228088.63	-	-	Аналитический	0.10	-
130	457511.45	2228078.27	-	-	Аналитический	0.10	-
131	457528.20	2228060.00	-	-	Аналитический	0.10	-
132	457529.23	2228056.35	-	-	Картометрический	1.00	-
133	457527.88	2228052.91	-	-	Картометрический	1.00	-

1	2	3	4	5	6	7	8
134	457523.89	2228049.87	-	-	Картометрический	1.00	-
135	457520.30	2228046.92	-	-	Картометрический	1.00	-
136	457488.33	2228024.06	-	-	Картометрический	1.00	-
137	457474.02	2227996.59	-	-	Картометрический	1.00	-
138	457530.38	2228034.85	-	-	Картометрический	1.00	-
139	457533.36	2228036.92	-	-	Картометрический	1.00	-
140	457541.10	2228040.61	-	-	Картометрический	1.00	-
141	457546.87	2228038.97	-	-	Картометрический	1.00	-
142	457613.81	2227965.37	-	-	Картометрический	1.00	-
143	457621.85	2227955.84	-	-	Картометрический	1.00	-
144	457678.38	2227887.03	-	-	Картометрический	1.00	-
145	457699.60	2227858.06	-	-	Картометрический	1.00	-
146	457728.80	2227810.23	-	-	Картометрический	1.00	-
147	457758.30	2227755.07	-	-	Картометрический	1.00	-
148	457794.11	2227684.67	-	-	Картометрический	1.00	-
149	457845.13	2227581.19	-	-	Картометрический	1.00	-
150	457904.03	2227456.93	-	-	Картометрический	1.00	-
151	457955.10	2227353.61	-	-	Аналитический	0.30	-
152	458017.02	2227233.77	-	-	Аналитический	0.10	-
153	458025.49	2227239.45	-	-	Аналитический	0.10	-
154	458048.49	2227194.33	-	-	Аналитический	0.10	-
155	458077.46	2227137.38	-	-	Аналитический	0.10	-
156	458085.19	2227120.52	-	-	Аналитический	0.10	-
157	458110.17	2227067.70	-	-	Аналитический	0.10	-
158	458112.35	2227062.98	-	-	Аналитический	0.10	-
159	458138.36	2227052.77	-	-	Аналитический	0.10	-
87	458144.42	2227049.59	-	-	Аналитический	0.10	-
160	456552.17	2226997.73	-	-	Аналитический	0.10	-
161	456565.10	2227010.30	-	-	Аналитический	0.10	-
162	456582.13	2227021.97	-	-	Аналитический	0.10	-
163	456578.42	2227024.46	-	-	Картометрический	1.00	-
164	456570.66	2227019.14	-	-	Картометрический	1.00	-
165	456565.93	2227018.17	-	-	Картометрический	1.00	-
166	456537.43	2227023.08	-	-	Аналитический	0.10	-
167	456528.77	2227024.60	-	-	Аналитический	0.10	-
168	456506.69	2227031.80	-	-	Аналитический	0.10	-
169	456484.73	2227042.81	-	-	Аналитический	0.10	-
170	456449.48	2227062.47	-	-	Аналитический	0.10	-
171	456414.72	2227082.98	-	-	Аналитический	0.10	-
172	456401.78	2227091.02	-	-	Аналитический	0.10	-
173	456375.06	2227107.80	-	-	Картометрический	1.00	-
174	456339.83	2227129.80	-	-	Картометрический	1.00	-
175	456322.39	2227140.37	-	-	Картометрический	1.00	-
176	456281.72	2227163.72	-	-	Картометрический	1.00	-
177	456259.57	2227175.73	-	-	Картометрический	1.00	-
178	456238.57	2227185.45	-	-	Картометрический	1.00	-
179	456218.93	2227192.88	-	-	Картометрический	1.00	-
180	456175.11	2227204.82	-	-	Картометрический	1.00	-
181	456132.15	2227214.36	-	-	Картометрический	1.00	-
182	456089.69	2227224.64	-	-	Картометрический	1.00	-


1	2	3	4	5	6	7	8
183	456067.93	2227232.34	-	-	Картометрический	1.00	-
184	455986.14	2227268.62	-	-	Картометрический	1.00	-
185	455946.19	2227288.48	-	-	Картометрический	1.00	-
186	455882.66	2227317.20	-	-	Картометрический	1.00	-
187	455807.81	2227344.69	-	-	Картометрический	1.00	-
188	455773.46	2227355.43	-	-	Картометрический	1.00	-
189	455727.33	2227358.55	-	-	Картометрический	1.00	-
190	455700.49	2227354.50	-	-	Картометрический	1.00	-
191	455688.27	2227350.65	-	-	Картометрический	1.00	-
192	455673.43	2227345.79	-	-	Картометрический	1.00	-
193	455649.17	2227333.09	-	-	Картометрический	1.00	-
194	455638.24	2227325.78	-	-	Картометрический	1.00	-
195	455651.68	2227314.30	-	-	Картометрический	1.00	-
196	455679.08	2227328.18	-	-	Картометрический	1.00	-
197	455702.80	2227335.41	-	-	Картометрический	1.00	-
198	455728.72	2227339.34	-	-	Картометрический	1.00	-
199	455770.57	2227335.82	-	-	Картометрический	1.00	-
200	455824.86	2227318.74	-	-	Картометрический	1.00	-
201	455854.71	2227308.18	-	-	Картометрический	1.00	-
202	455888.48	2227292.42	-	-	Картометрический	1.00	-
203	455950.35	2227266.08	-	-	Картометрический	1.00	-
204	456054.20	2227218.62	-	-	Картометрический	1.00	-
205	456077.59	2227209.63	-	-	Картометрический	1.00	-
206	456101.37	2227203.05	-	-	Картометрический	1.00	-
207	456148.15	2227192.52	-	-	Картометрический	1.00	-
208	456197.53	2227180.30	-	-	Картометрический	1.00	-
209	456220.69	2227172.86	-	-	Картометрический	1.00	-
210	456242.49	2227163.98	-	-	Картометрический	1.00	-
211	456263.41	2227153.36	-	-	Картометрический	1.00	-
212	456319.33	2227121.08	-	-	Картометрический	1.00	-
213	456359.27	2227096.48	-	-	Картометрический	1.00	-
214	456445.19	2227044.16	-	-	Картометрический	1.00	-
215	456486.38	2227022.09	-	-	Картометрический	1.00	-
216	456511.38	2227011.87	-	-	Картометрический	1.00	-
217	456532.17	2227006.56	-	-	Картометрический	1.00	-
218	456547.64	2227003.92	-	-	Картометрический	1.00	-
219	456549.14	2227002.30	-	-	Картометрический	1.00	-
220	456548.10	2226999.53	-	-	Картометрический	1.00	-
160	456552.17	2226997.73	-	-	Аналитический	0.10	-
221	455231.36	2227095.91	-	-	Картометрический	1.00	-
222	455262.06	2227121.28	-	-	Картометрический	1.00	-
223	455292.29	2227143.07	-	-	Картометрический	1.00	-
224	455250.60	2227124.47	-	-	Картометрический	1.00	-
225	455234.96	2227116.06	-	-	Картометрический	1.00	-
226	455225.91	2227111.20	-	-	Картометрический	1.00	-
227	455209.54	2227096.23	-	-	Картометрический	1.00	-
228	455195.84	2227080.23	-	-	Картометрический	1.00	-
229	455189.63	2227069.92	-	-	Картометрический	1.00	-
230	455215.22	2227087.01	-	-	Картометрический	1.00	-
221	455231.36	2227095.91	-	-	Картометрический	1.00	-

Раздел 4

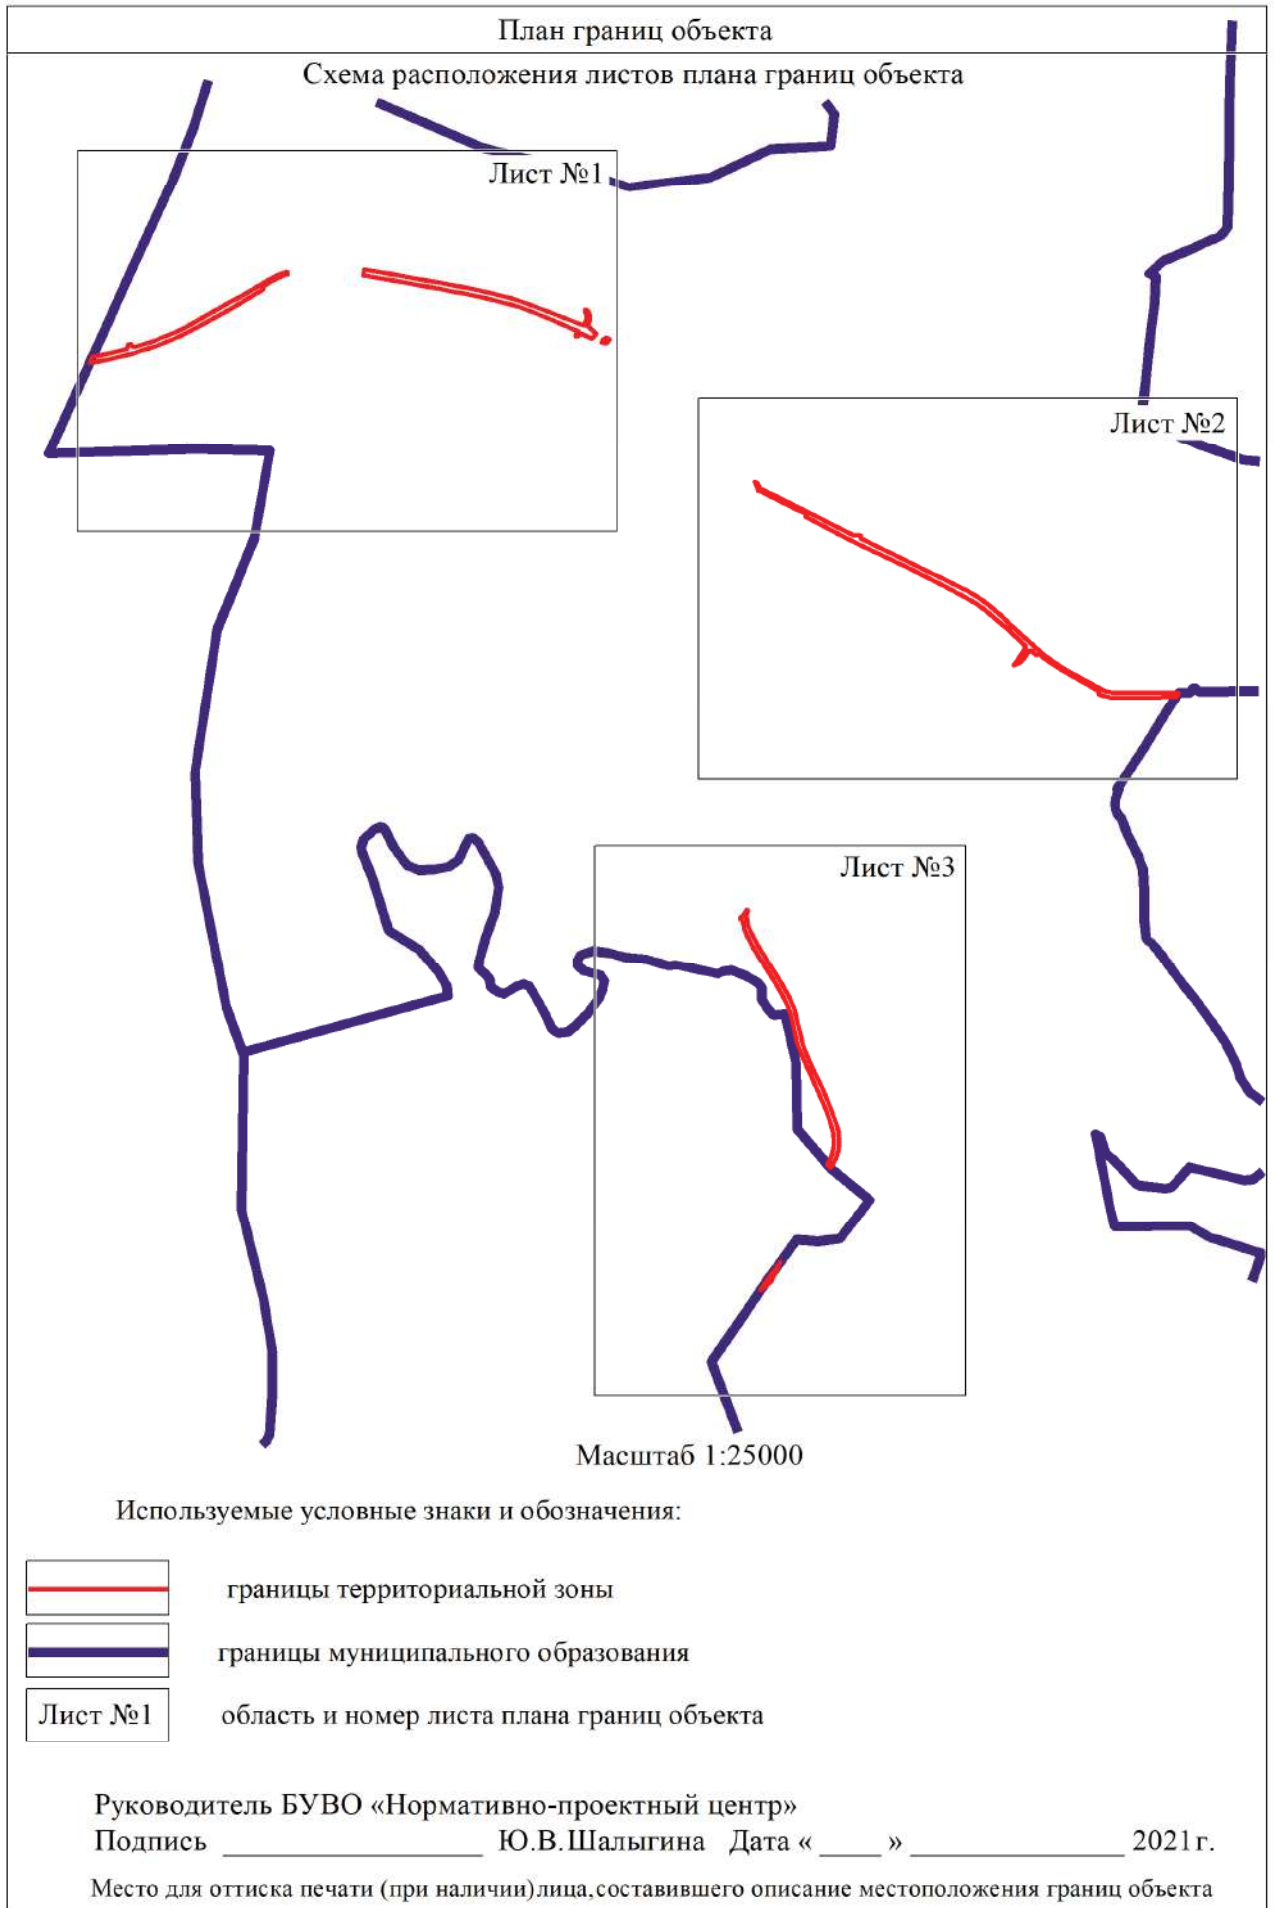




План границ объекта

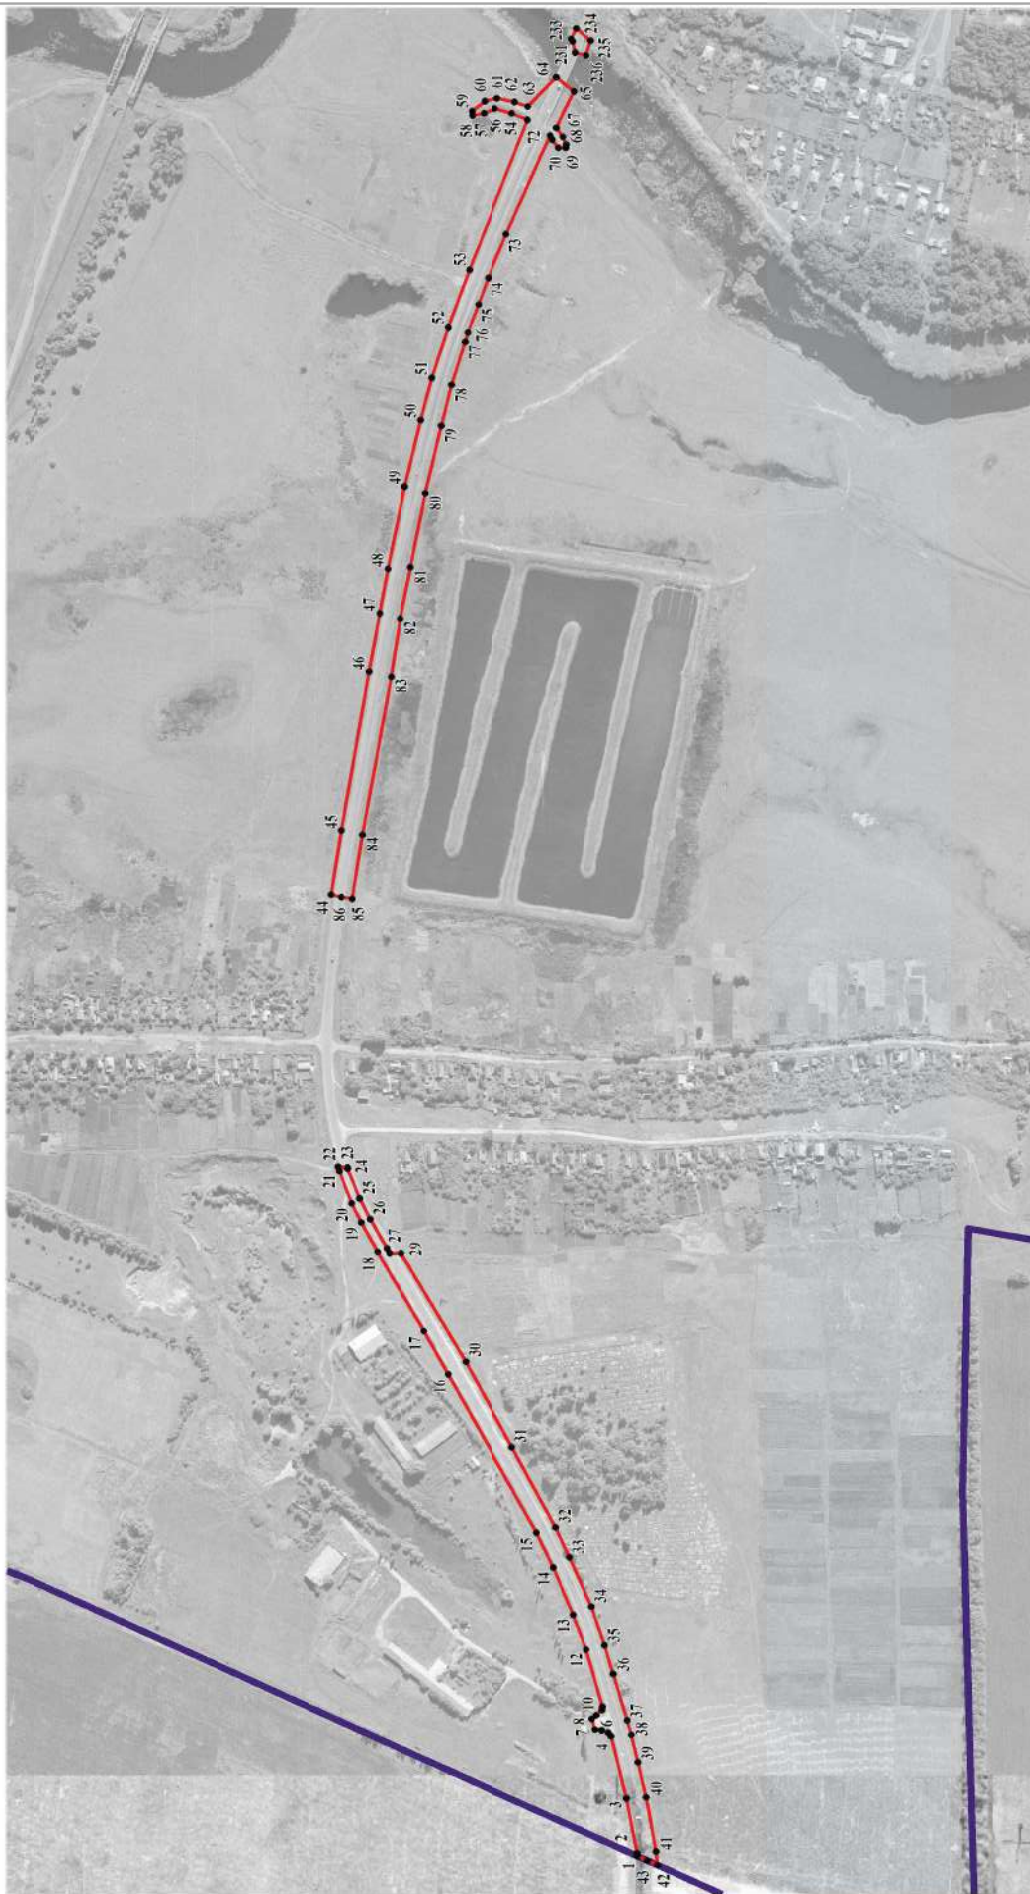Лист №1



Масштаб 1:5000

Используемые условные знаки и обозначения:

-  границы территориальной зоны
-  границы муниципального образования
-  характерная точка границ территориальной зоны


Руководитель БУВО «Нормативно-проектный центр»

Подпись Ю.В.Шальгина Дата « ____ » ____ 2021 г.




Место для оттиска печати (при наличии) лица, составившего описание местоположения границ объекта

План границ объекта

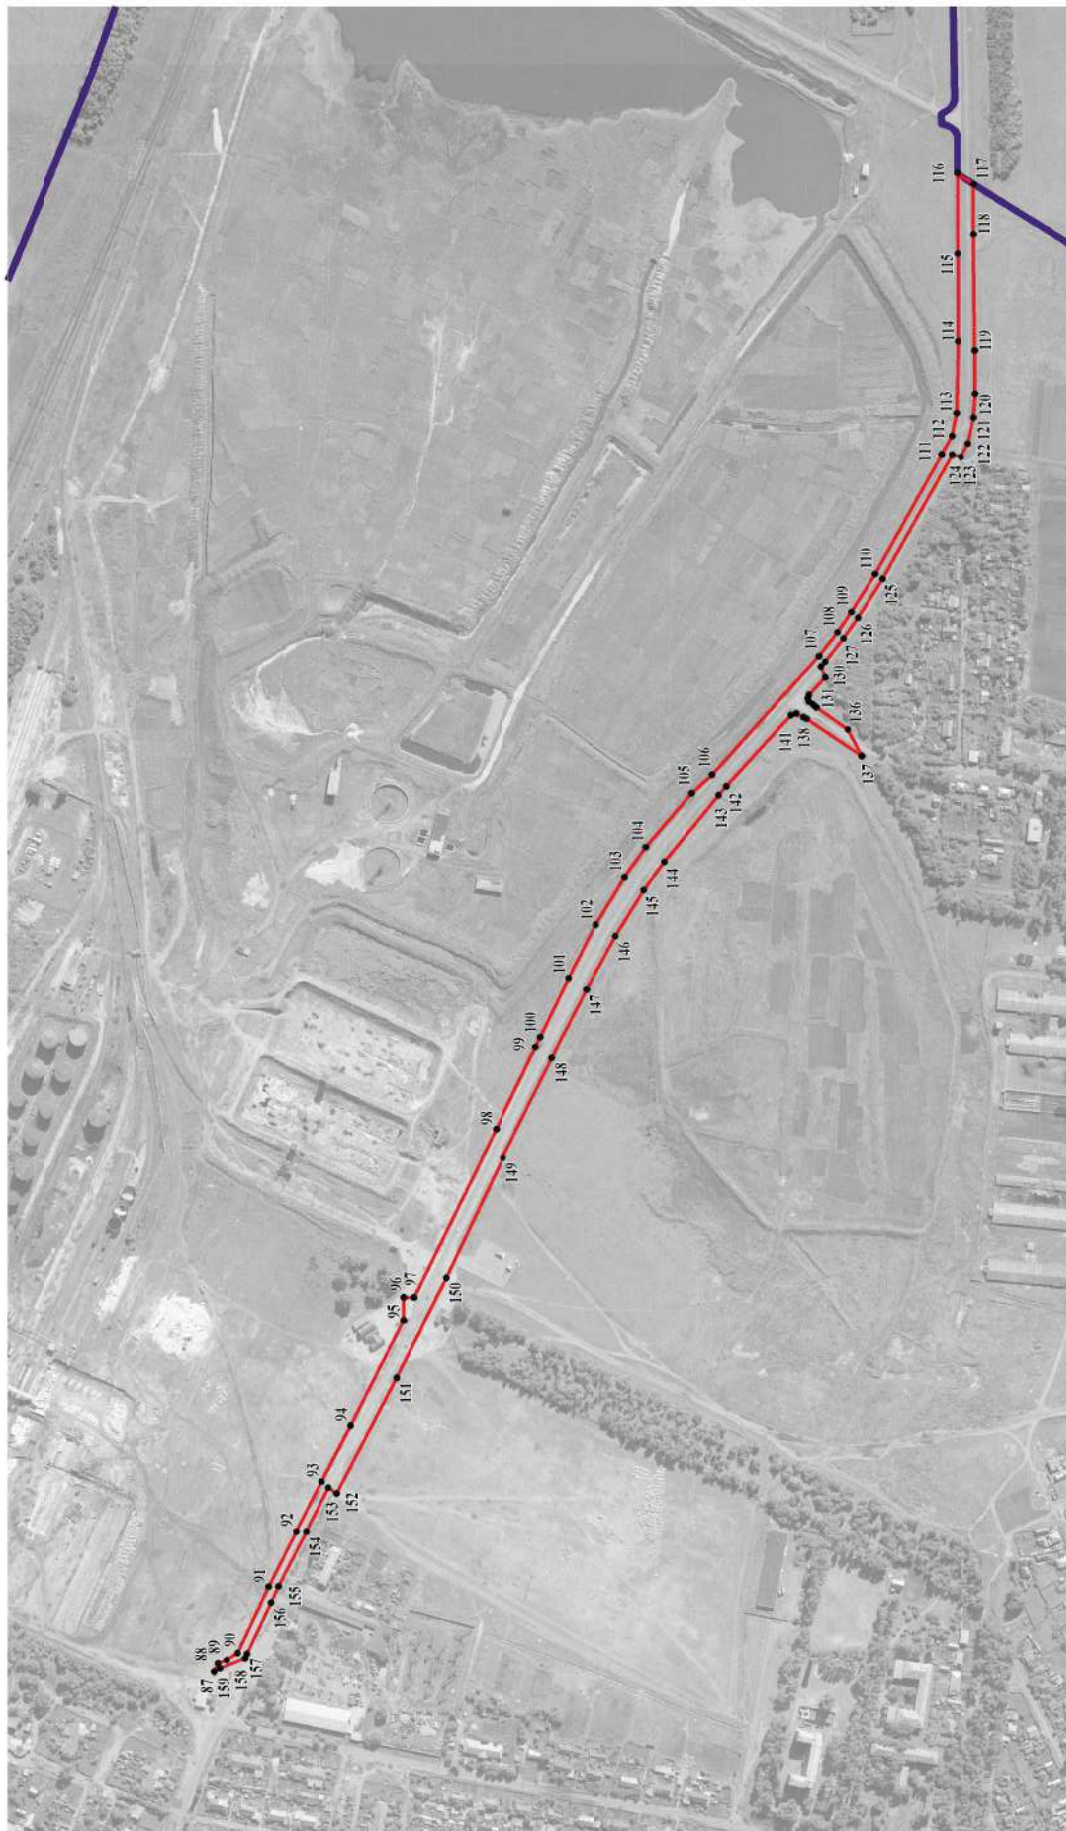Лист №2



Используемые условные знаки и обозначения:

-  границы территориальной зоны
-  границы муниципального образования
-  характеристическая точка границ территориальной зоны

Масштаб 1:5000


Руководитель БУВО «Нормативно-проектный центр»

Подпись Ю.В. Шалыгина Дата « » 2021 г.




Место для оттиска печати (при наличии) лица, составившего описание местоположения границ объекта

План границ объекта

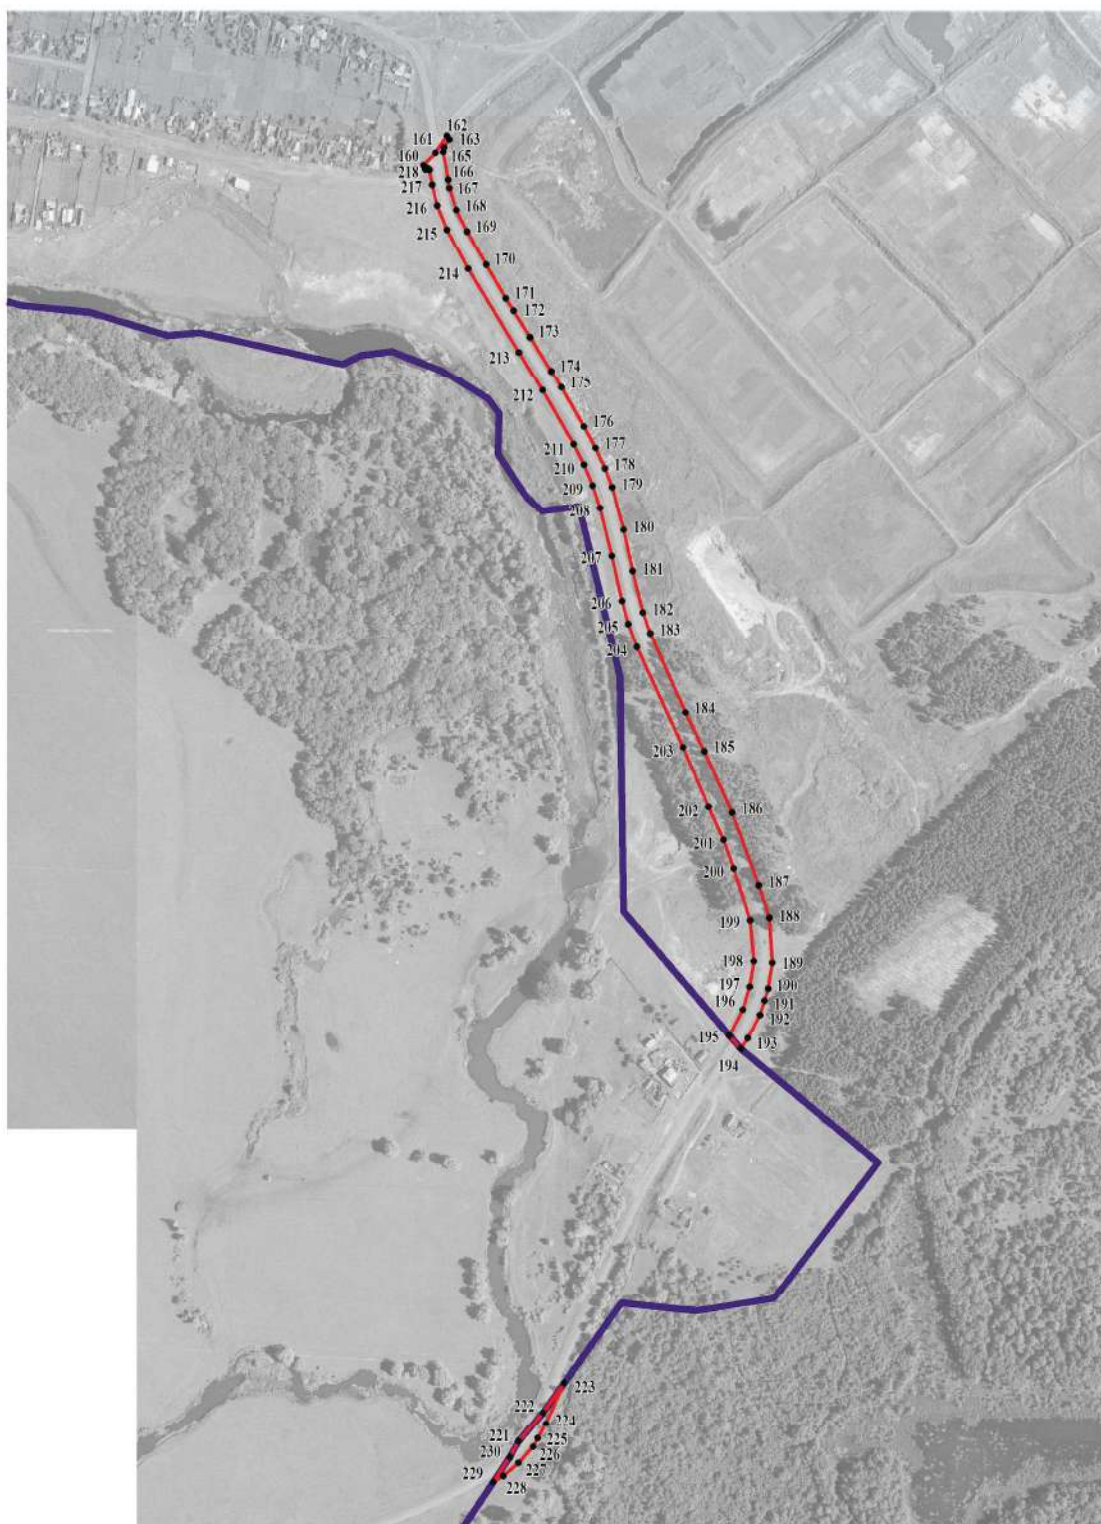Лист №3



Используемые условные знаки и обозначения:

 - | | |
|---|---|
|  | границы территориальной зоны |
|  | границы муниципального образования |
|  | характерная точка границ территориальной зоны |

Масштаб 1:5000

Руководитель БУВО «Нормативно-проектный центр»

Подпись _____ Ю.В.Шалыгина Дата « ____ » _____ 2021г.

Место для оттиска печати (при наличии) лица, составившего описание местоположения границ объекта

».